
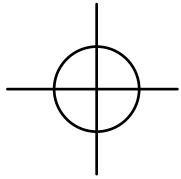


GEVEL ACHTERKANT
bestaande toestand - schaal 1:50

Niets van deze tekeningen mag zonder schriftelijke toestemming van het architectenbureau worden gekopieerd, verspreid of anderszins openbaar gemaakt. Alle maten zijn indicatief en dienen voorafgaandelijk gecontroleerd te worden.

materialen

- 1. buitenschrijnwerk - hout wit geverfd
- 2. buitenschrijnwerk - hout wit geverfd + smeedwerk ijzer
- 3. dorpel - natuursteen
- 4. plint - natuursteen
- 5. gevelmetselwerk - baksteen rood
- 6. bakgoot - hout wit geverfd
- 7. dakbedekking - dakpan keramiek terracotta
- 8. kroonlijst - wit plaatmateriaal
- 9. gevelmetselwerk - baksteen oranje-rood

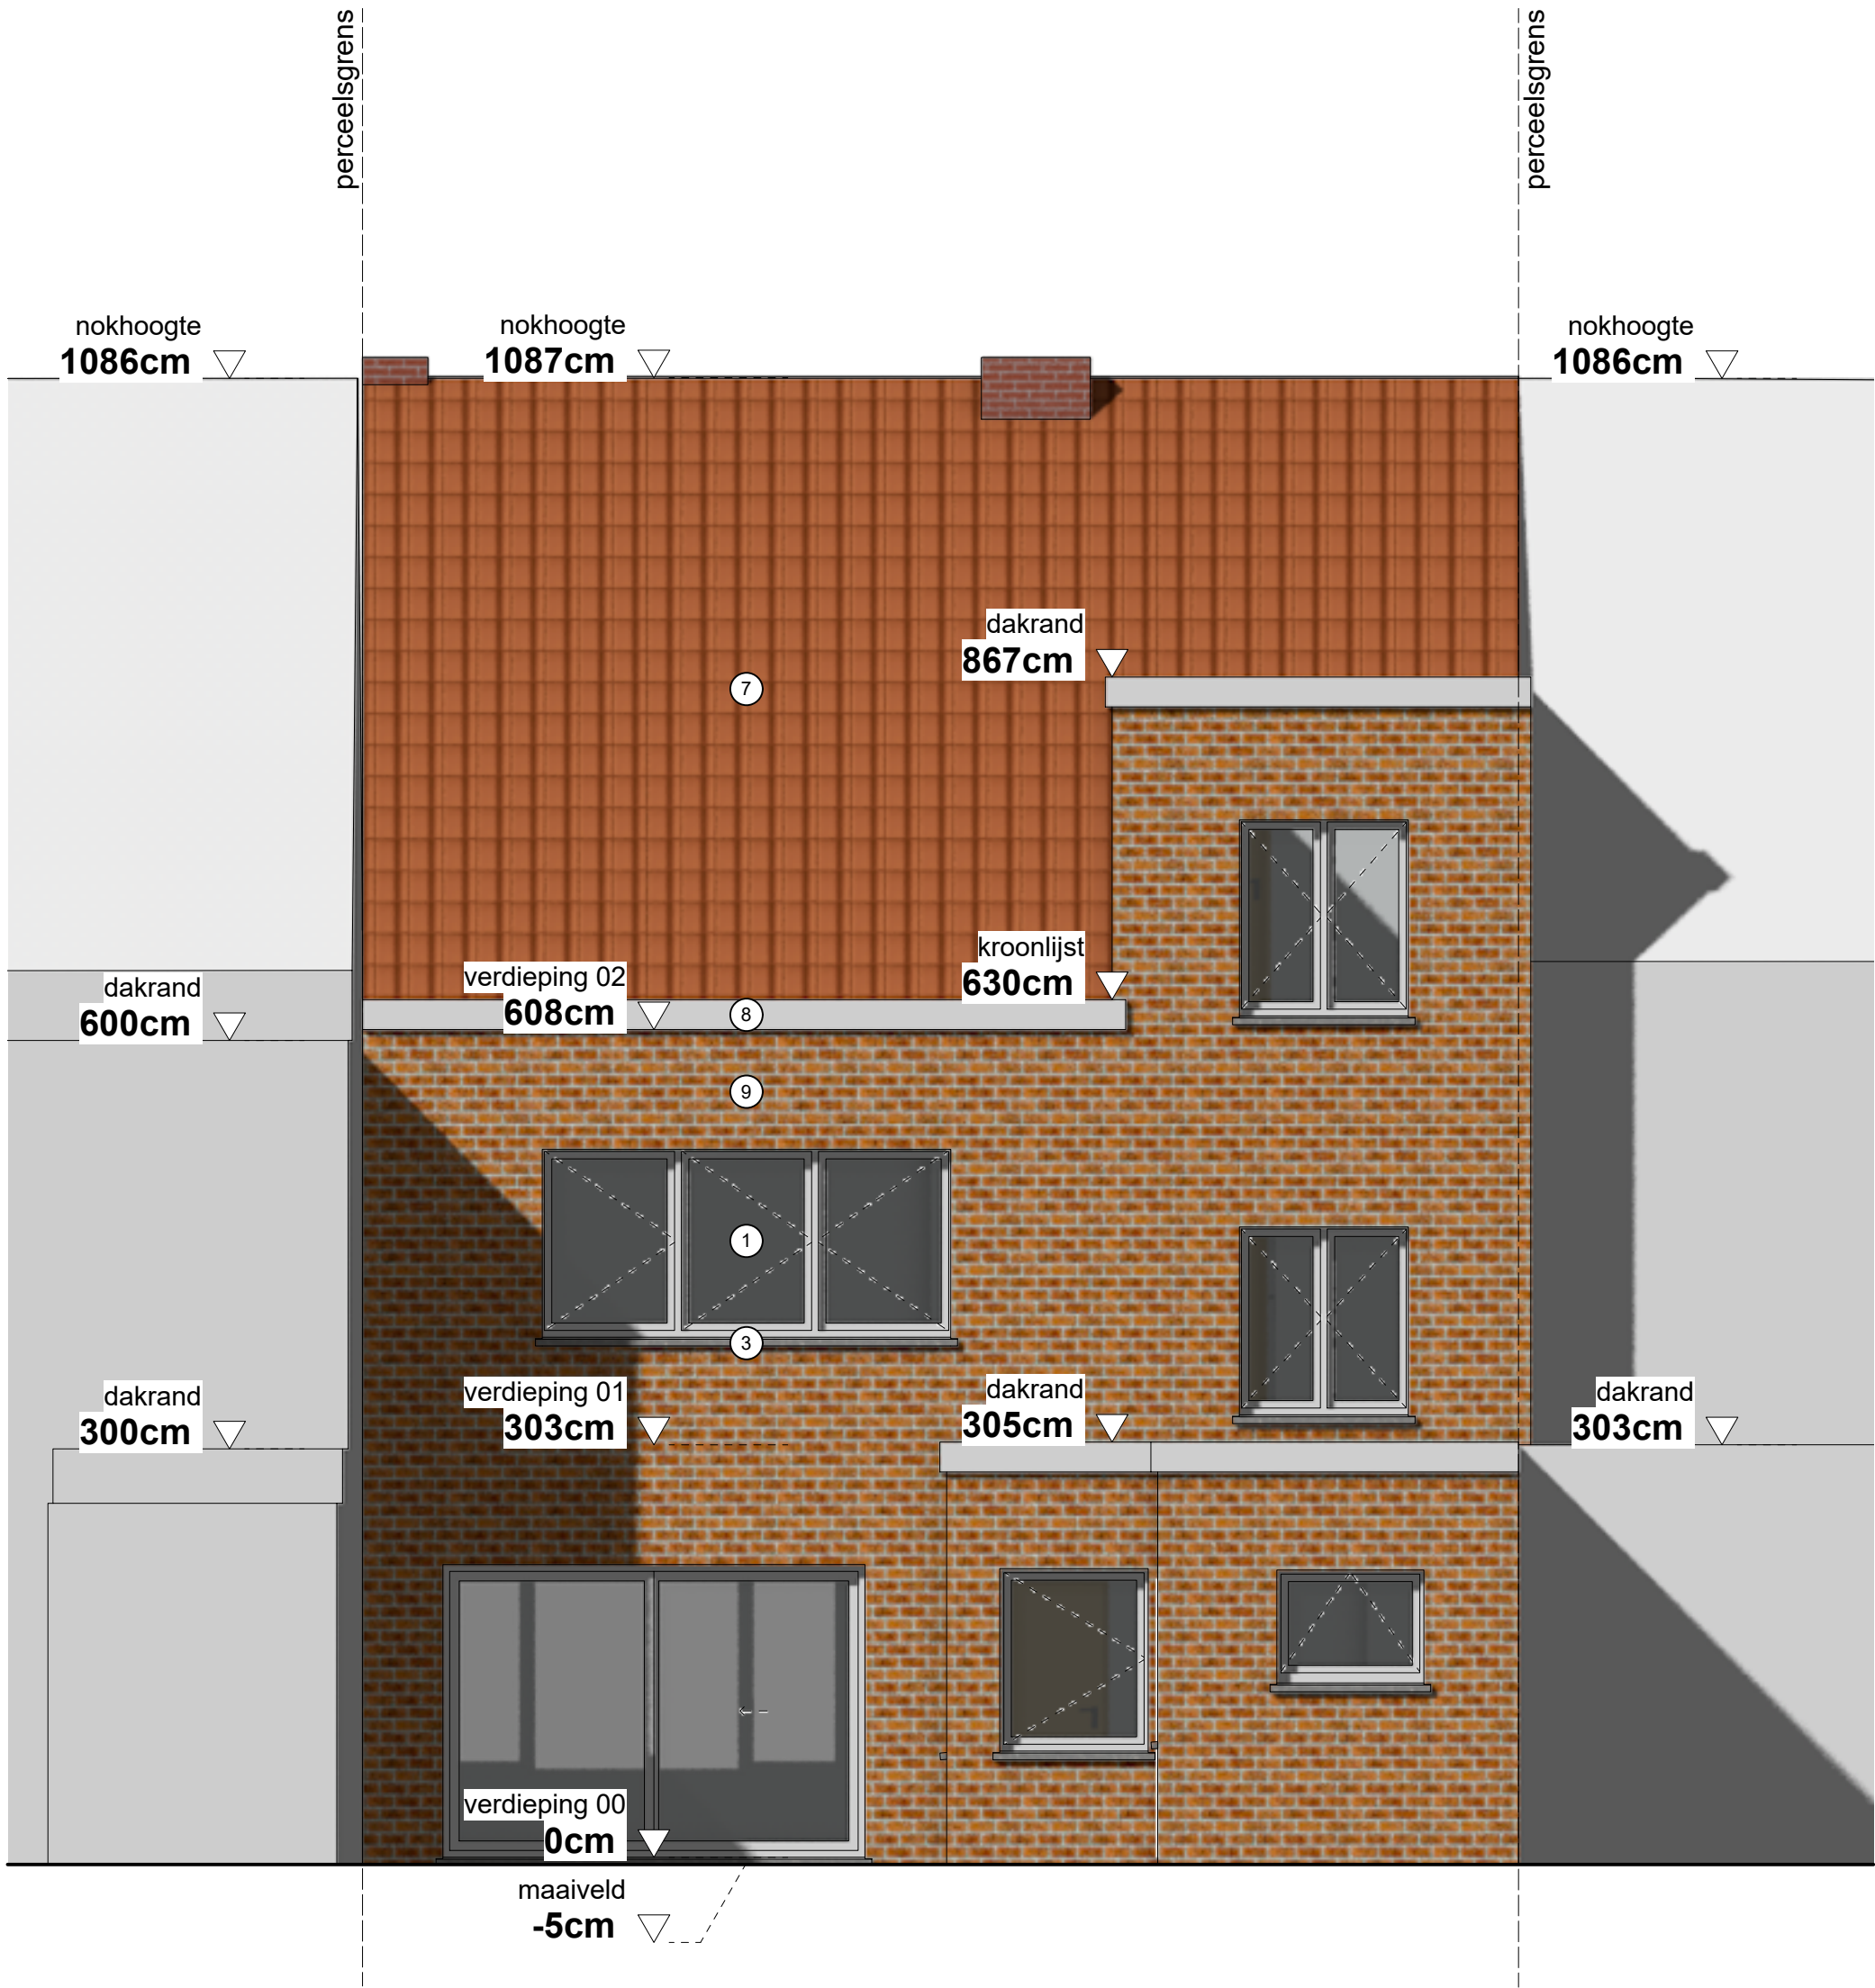

Opdrachtgever Opdrachtgever Jole Leysele Bastiaan Cocquyt	BA_WONING_G_B_2 Jole & Bastiaan Scheeplosserstraat 140 - 9000 Gent	Project VERBOUWING		ARCHITECT Maarten Verbrugghe Gielis Verbrugghe b.v. Architecten Verbrugghe www.maakarchitecten.be info@maakarchitecten.be Nieuwewandeling 80 9000 Gent	
Kadastraal perceel GENT 12 AFD SECTIE M n° 23N3		Fase OMGEVINGSVERGUNNING			
		Bladnr. BA_WONING_G_B_2	33/48		