



GEVEL STRAATKANT
nieuwe toestand - schaal 1:50

Niets van deze tekeningen mag zonder schriftelijke toestemming van het architectenbureau worden
gekopieerd, verspreid of anderszins openbaar gemaakt. Alle maten zijn indicatief en dienen voorafgaandelijk
gecontroleerd te worden.

materialen

- 1. buitenschrijnwerk - hout wit geverfd
- 2. buitenschrijnwerk - hout wit geverfd + smeedwerk ijzer
- 3. dorpel - natuursteen
- 4. plint - natuursteen
- 5. gevelmetselwerk - baksteen rood
- 6. bakgoot - hout wit geverfd
- 7. dakbedekking - dakpan keramiek zwart
- 8. daklicht
- 9. sectionaalpoort - hout
- 10. buitenschrijnwerk - hout
- 11. golfplaat - staal donkerrood gelakt
- 12. gevelpleisterwerk - donkerrood
- 13. kolom - staal zwart gelakt
- 14. ballustrade - staal rood gelakt
- 15. buitenschrijnwerk - aluminium zwart gelakt
- 16. dorpel - aluminium rood gelakt

ZIE BIJZONDERE
VOORWAARDE(N)

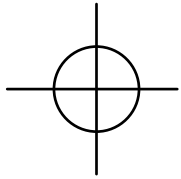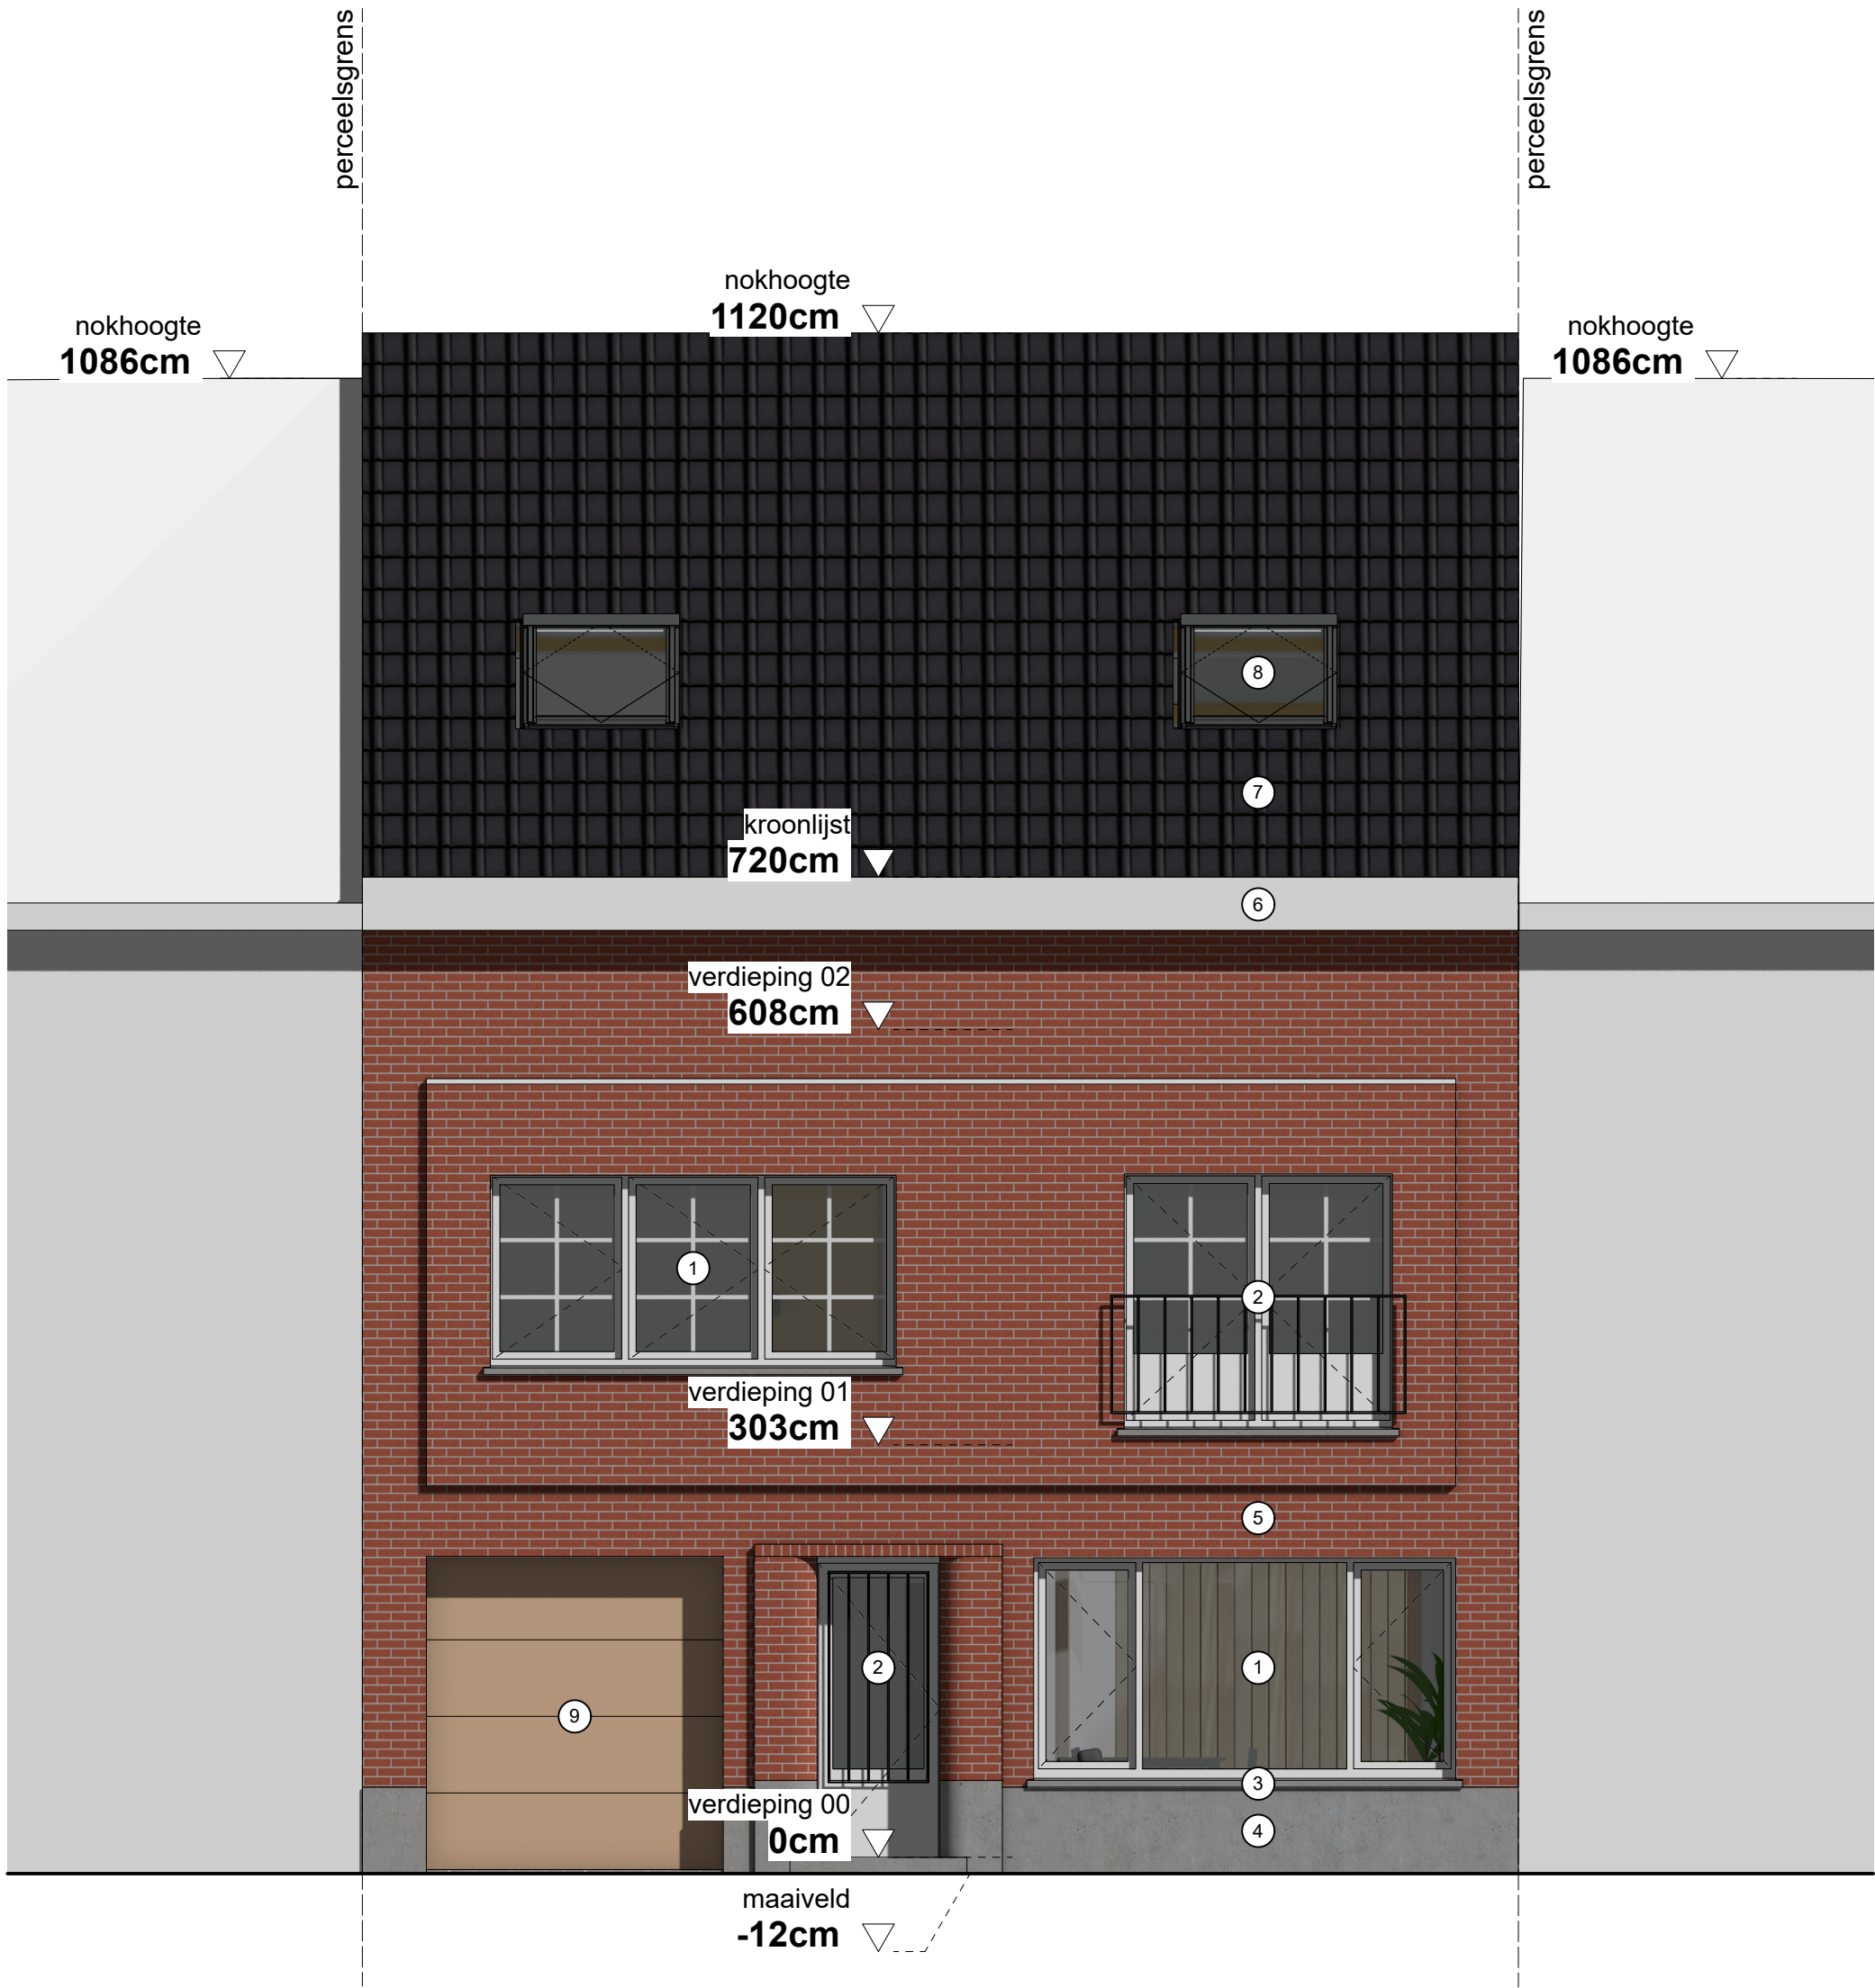

Opdrachtgever Opdrachtgever Jole Leysele Bastiaan Cocquyt	BA_WONING_G_N_1 Jole & Bastiaan Scheeplosserstraat 140 - 9000 Gent	Project VERBOUWING		ARCHITECT Maarten Verbrugghe Gielis Verbrugghe b.v. Architecten Verbrugghe www.maakarchitecten.be info@maakarchitecten.be Nieuwewandeling 80 9000 Gent	
Kadastraal perceel GENT 12 AFD SECTIE M n° 22N3		Fase OMGEVINGSVERGUNNING			
		Bladnr. BA_WONING_G_N_1	43/48		