


PLAN RIOLERING
nieuwe toestand - schaal 1:50

Niets van deze tekeningen mag zonder schriftelijke toestemming van het architectenbureau worden
gekopieerd, verspreid of anderszins openbaar gemaakt. Alle maten zijn indicatief en dienen voorafgaandelijk
gecontroleerd te worden.


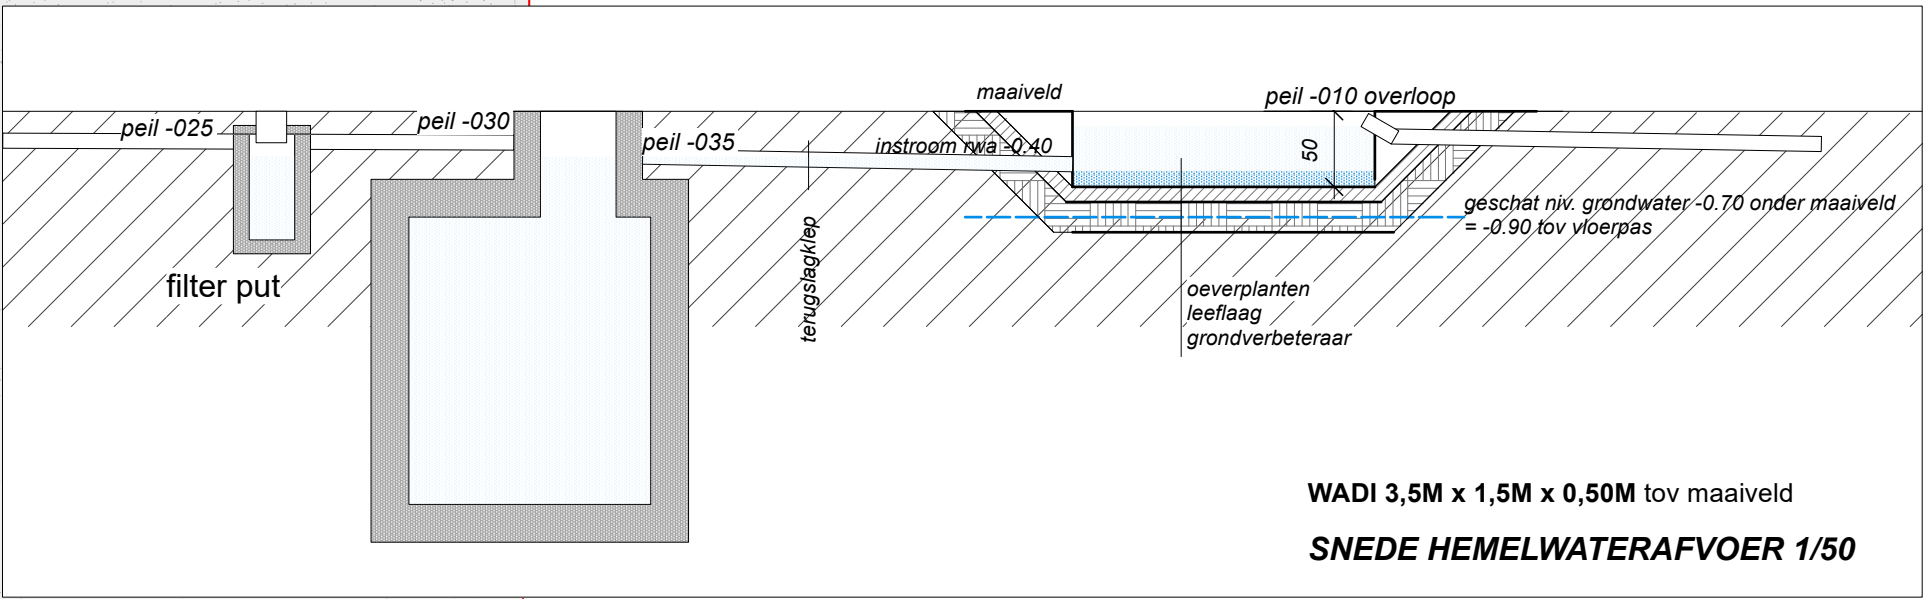


OPP. DAK WONING 97,8 m²

HEMELWATERPUT 7500 liter
opp. tussen 80 en 120 m²
hergebruik in 2 toiletten, wasmachine en buitenkraan
afwatering verhardingen & tuinhuis in tuin

PERCEEL > 120 m² (afwaterende oppervlakte = 97,8-30=67,8m²)
buffer minimum: 2237,4 liter
infiltratie opp. minimum: 5,424 m²

ZIE BIJZONDERE
VOORWAARDE(N)

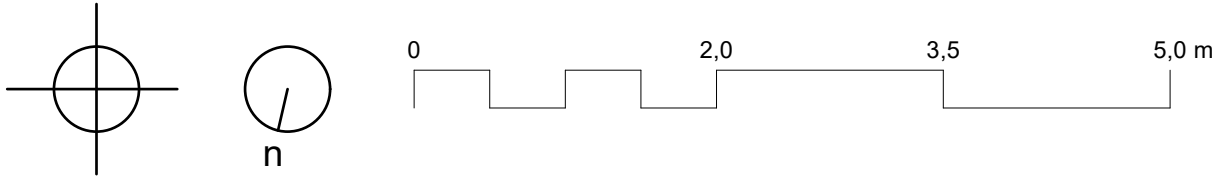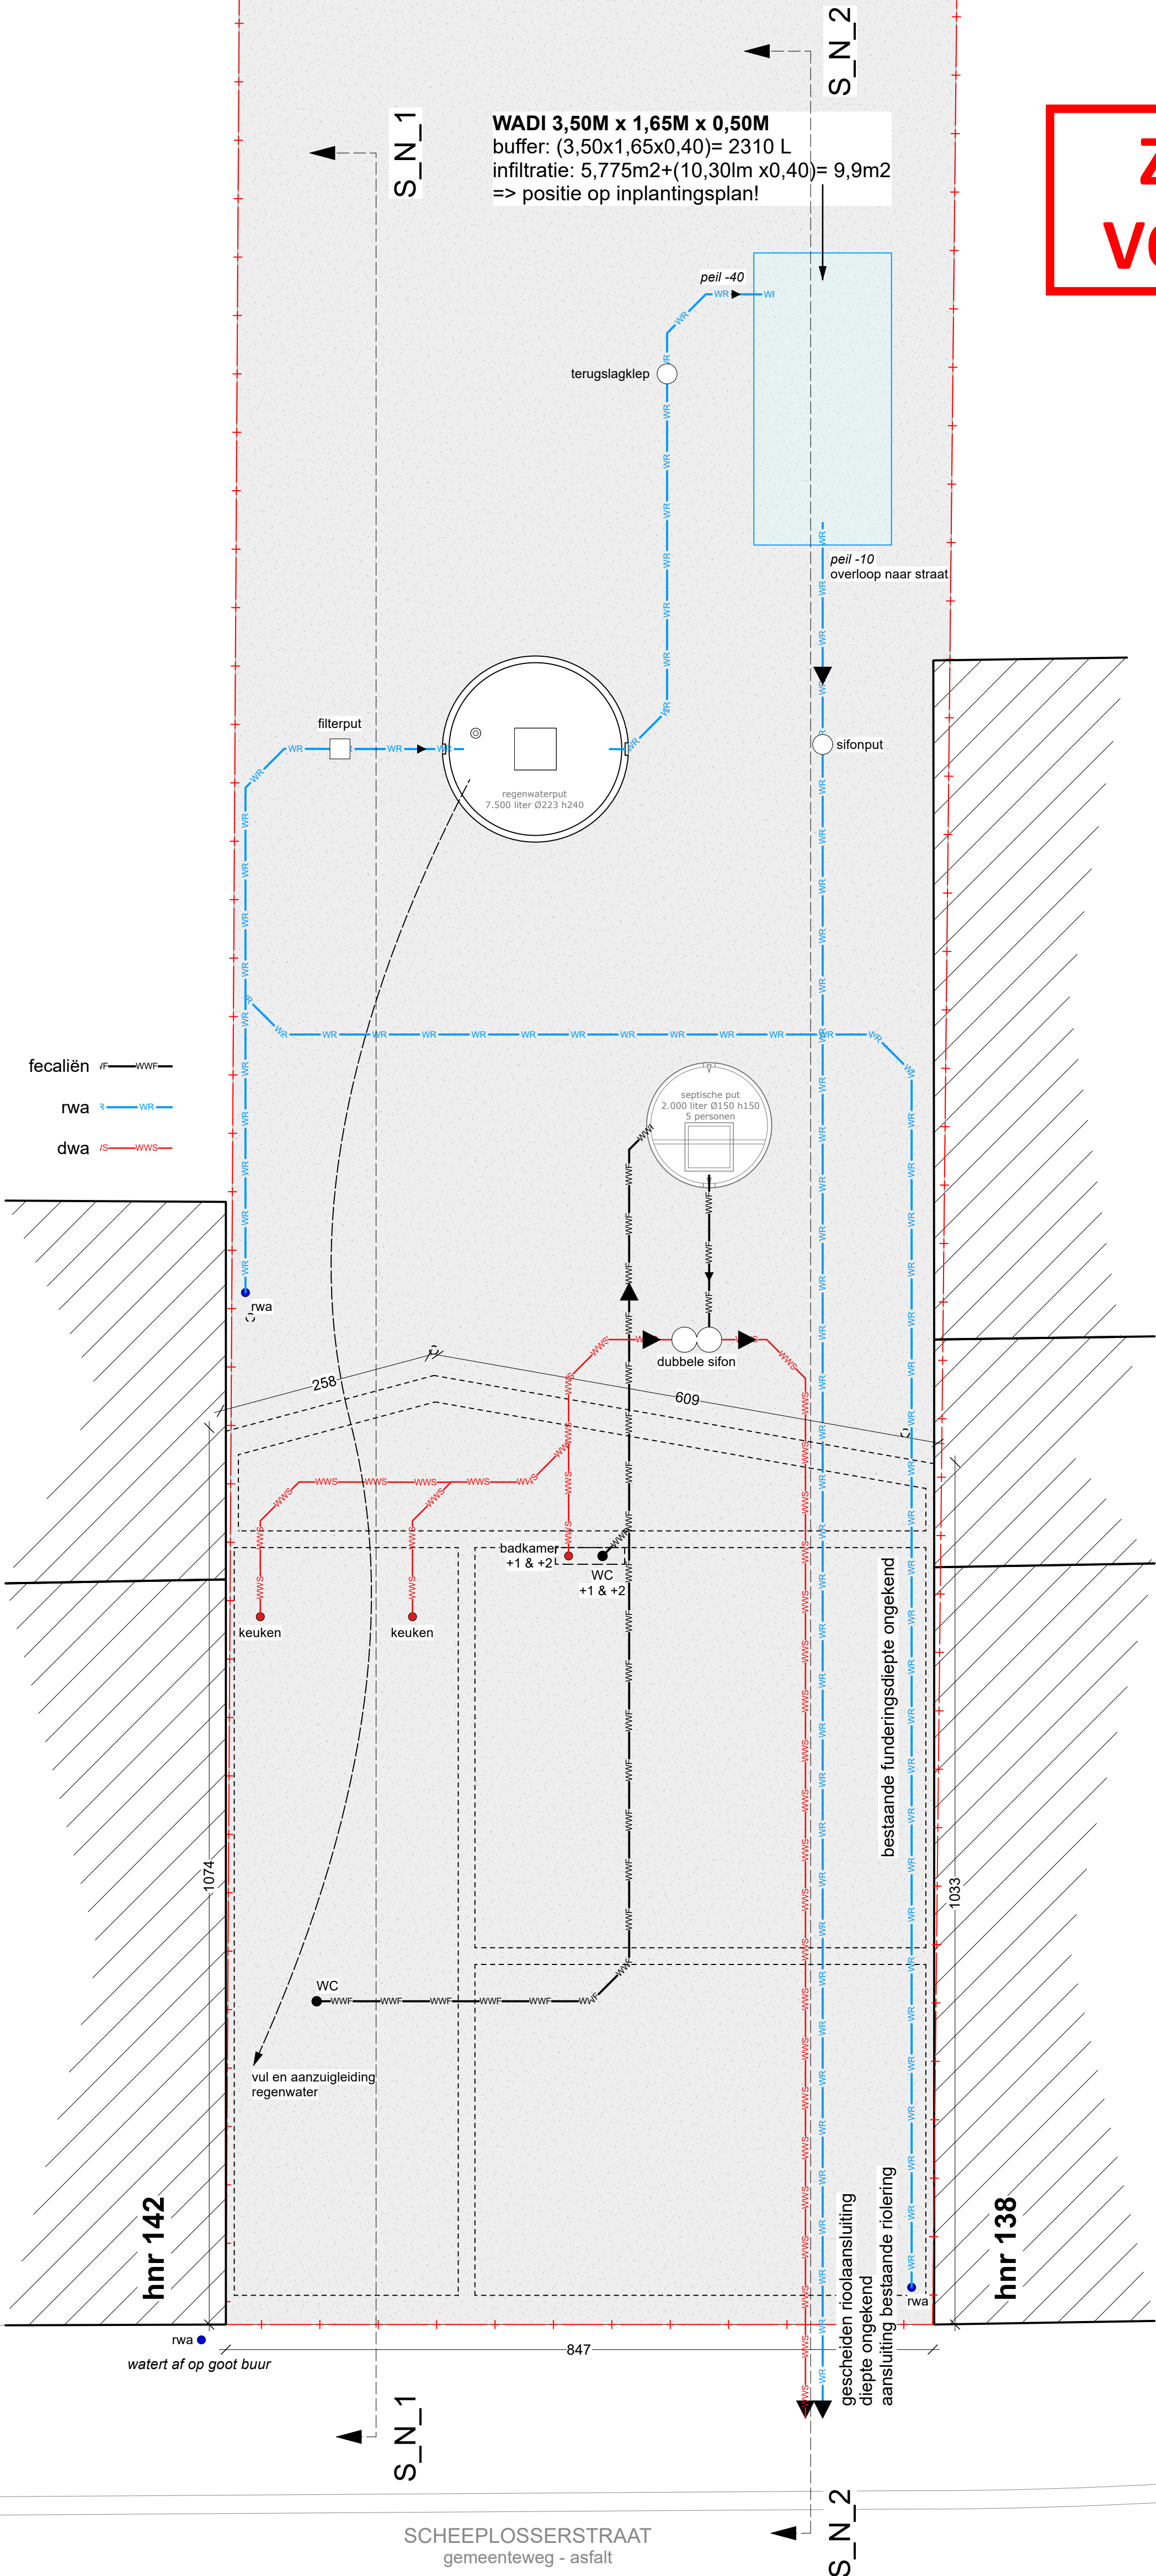

Opdrachtgever Opdrachtgever Jole Leysele Bastiaan Cocquyt	BA_WONING_P_N_-1	Project VERBOUWING	ARCHITECT Maarten Verbrugghe Gielis Verbrugghe
Kadastraal perceel GENT 12 AFD SECTIE M n° 28N3	Jole & Bastiaan Scheeplosserstraat 140 - 9000 Gent	Fase OMGEVINGSVERGUNNING	b.v. Architecten Verbrugghe www.maakarchitecten.be info@maakarchitecten.be Nieuwewandeling 80 9000 Gent
		Bladnr. BA_WONING_P_N_-1	3748

maak
architecten