


PLAN GELIJKVLOERS
nieuwe toestand - schaal 1:50

Niets van deze tekeningen mag zonder schriftelijke toestemming van het architectenbureau worden
gekopieerd, verspreid of anderszins openbaar gemaakt. Alle maten zijn indicatief en dienen voorafgaandelijk
gecontroleerd te worden.

ZIE BIJZONDERE
VOORWAARDE(N)

Gedeelde
ruimte

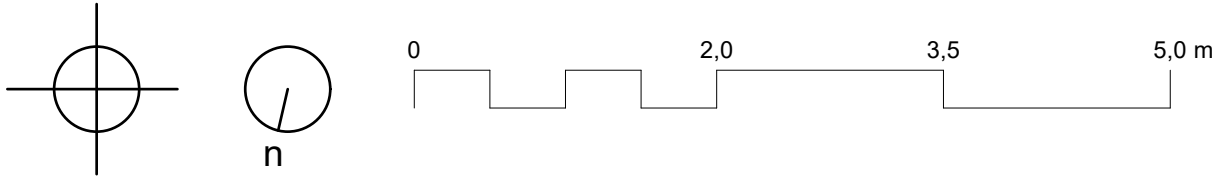

Opdrachtgever Opdrachtgever Jole Leysele Bastiaan Cocoyt	BA_WONING_P_N_0		Project VERBOUWING		ARCHITECT Maarten Verbrugghe Gielis Verbrugghe b.v. Architecten Verbrugghe www.maakarchitecten.be info@maakarchitecten.be Nieuwewandeling 80 9000 Gent	maak architecten
Kadastraal perceel GENT 12 AFD SECTIE M n° 2263	Jole & Bastiaan Scheeplosserstraat 140 - 9000 Gent		Fase OMGEVINGSVERGUNNING			
			Bladnr. BA_WONING_P_N_0	38/48		