

TERREINSNEDE T_B_1
bestaande toestand - schaal 1:200

Niets van deze tekeningen mag zonder schriftelijke toestemming van het architectenbureau worden
gekopieerd, verspreid of anderszins openbaar gemaakt. Alle maten zijn indicatief en dienen voorafgaandelijk
gecontroleerd te worden.




SCHEEPLOSSERSTRAAT 140
9000 GENT
GENT 12 AFD
SECTIE M n° 29N3

PERCEEL OPP.: 575,9 m²

BEBOUWDE OPP.:
-woning 107,2 m²
-tuinhuis 16,9 m²
-totaal 124,1 m²

BEWOONBARE OPP.: 205,6 m²

VOLUME:
-woning 810,3 m³
-tuinhuis 36,2 m³
-totaal 846,5 m³

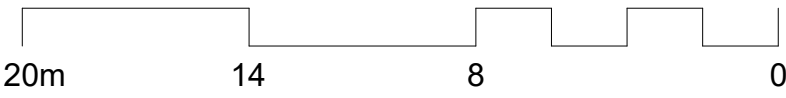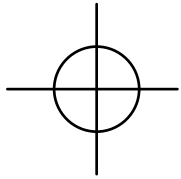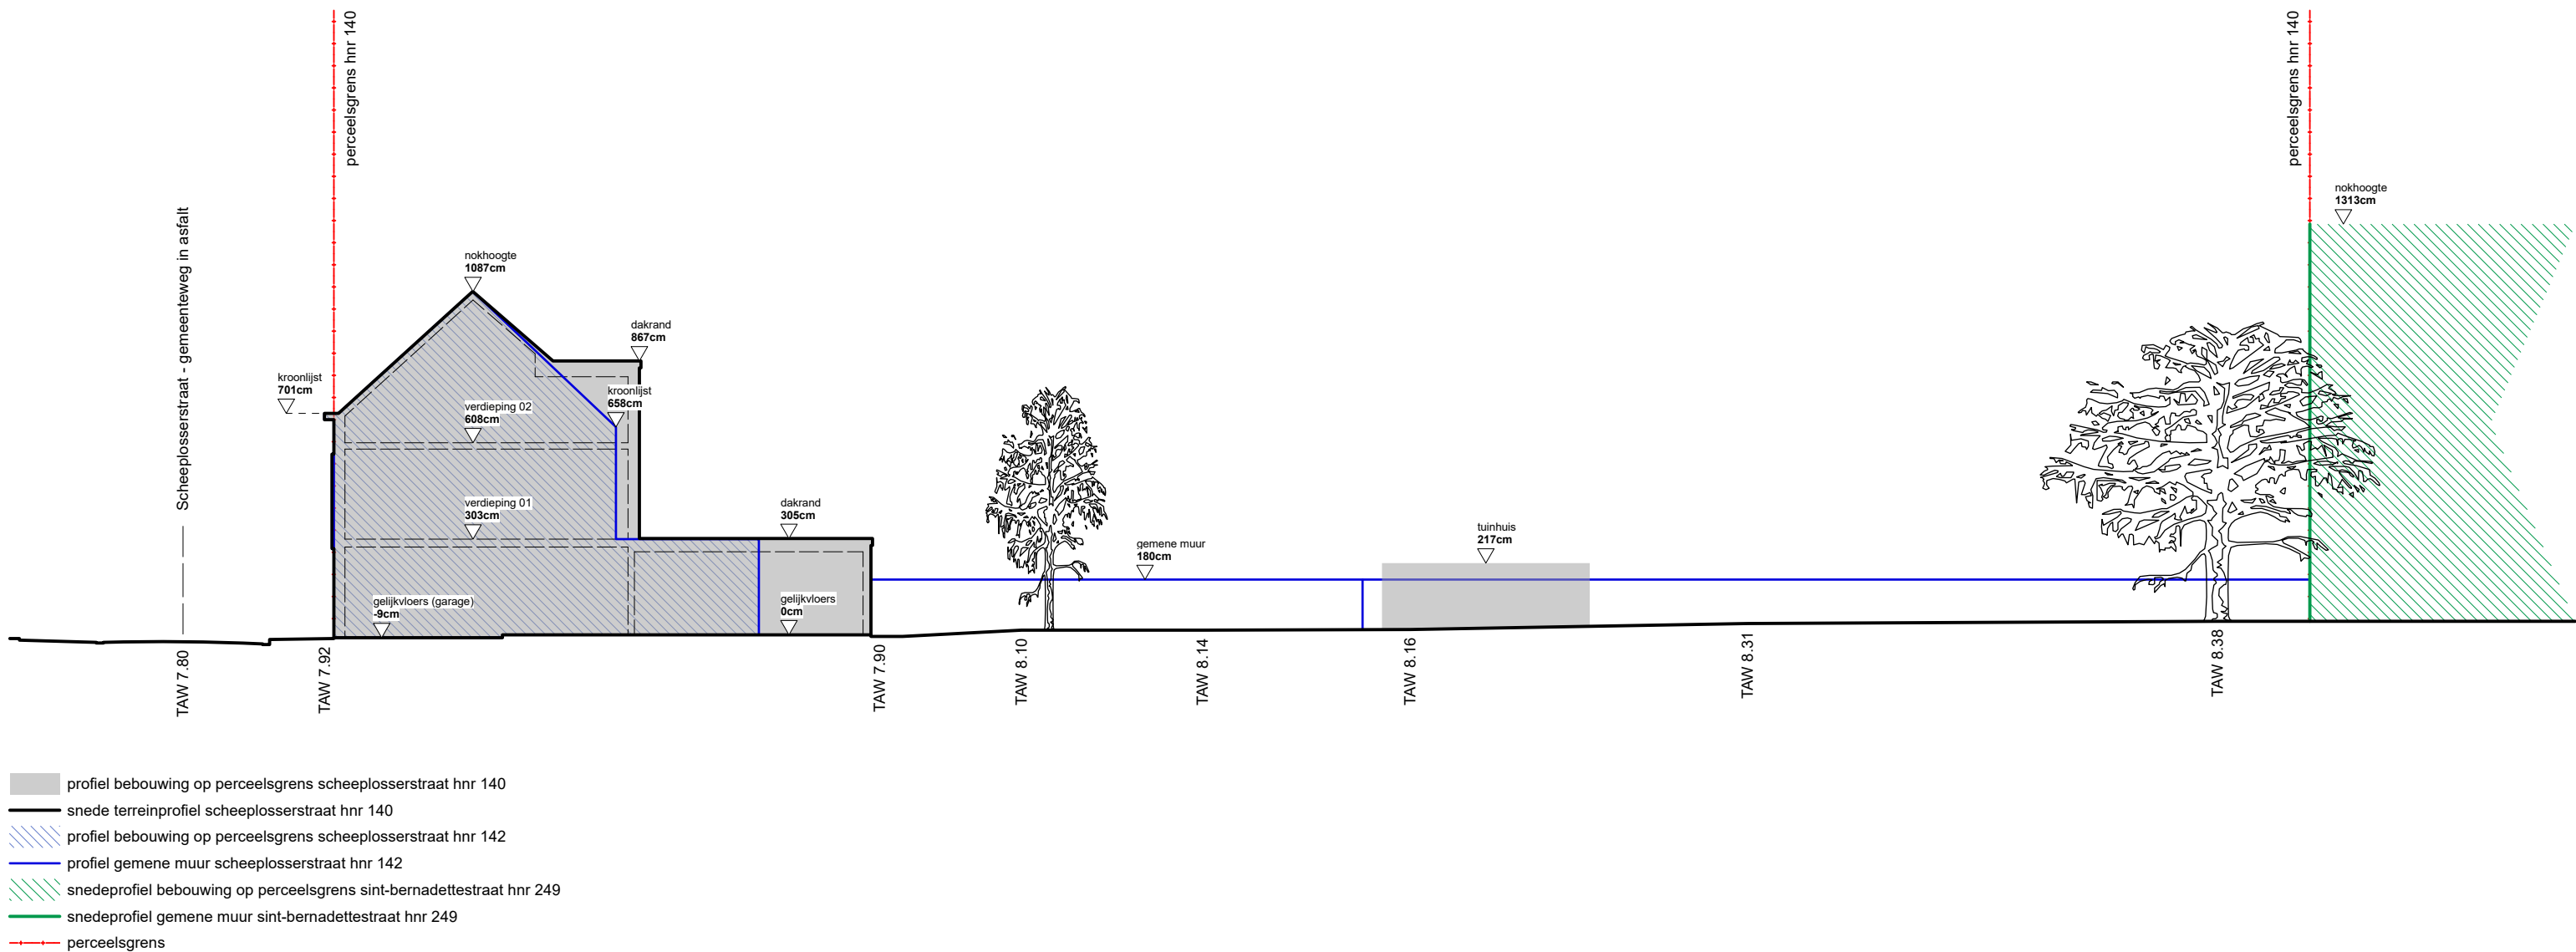

Opdrachtgever Jole & Bastiaan GENT 12 AFD SECTIE M n° 29N3	BA_WONING_T_B_1 Jole & Bastiaan Scheeplosserstraat 140 - 9000 Gent	Project VERBOUWING Fase OMGEVINGSVERGUNNING Bladnr. BA_WONING_T_B_1	24/48	ARCHITECT Maarten Verbrugghe Gielis Verbrugghe b.v. Architecten Verbrugghe www.maakarchitecten.be info@maakarchitecten.be Nieuwewandeling 60 9000 Gent	maak architecten
--	--	--	-------	---	---------------------