

TERREINSNEDE T_N_1
nieuwe toestand - schaal 1:200

Niets van deze tekeningen mag zonder schriftelijke toestemming van het architectenbureau worden
gescopieerd, verspreid of anderszins openbaar gemaakt. Alle maten zijn indicatief en dienen voorafgaandelijk
gecontroleerd te worden.




SCHEEPLOSSERSTRAAT 140
9000 GENT
GENT 12 AFD
SECTIE M n° 29N3

PERCEEL OPP.: 575,9 m²

BEBOUWDE OPP.:
-woning 92,7 m²
-tuinhuis 29,8 m²
-totaal 122,5 m²

BEWOONBARE OPP.: 196,9 m²

VOLUME:
-woning 832,6 m³
-tuinhuis 92,2 m³
-totaal 924,8 m³

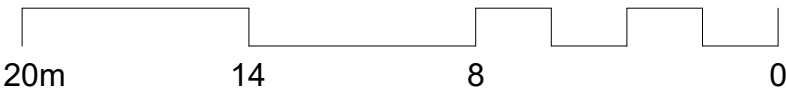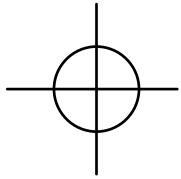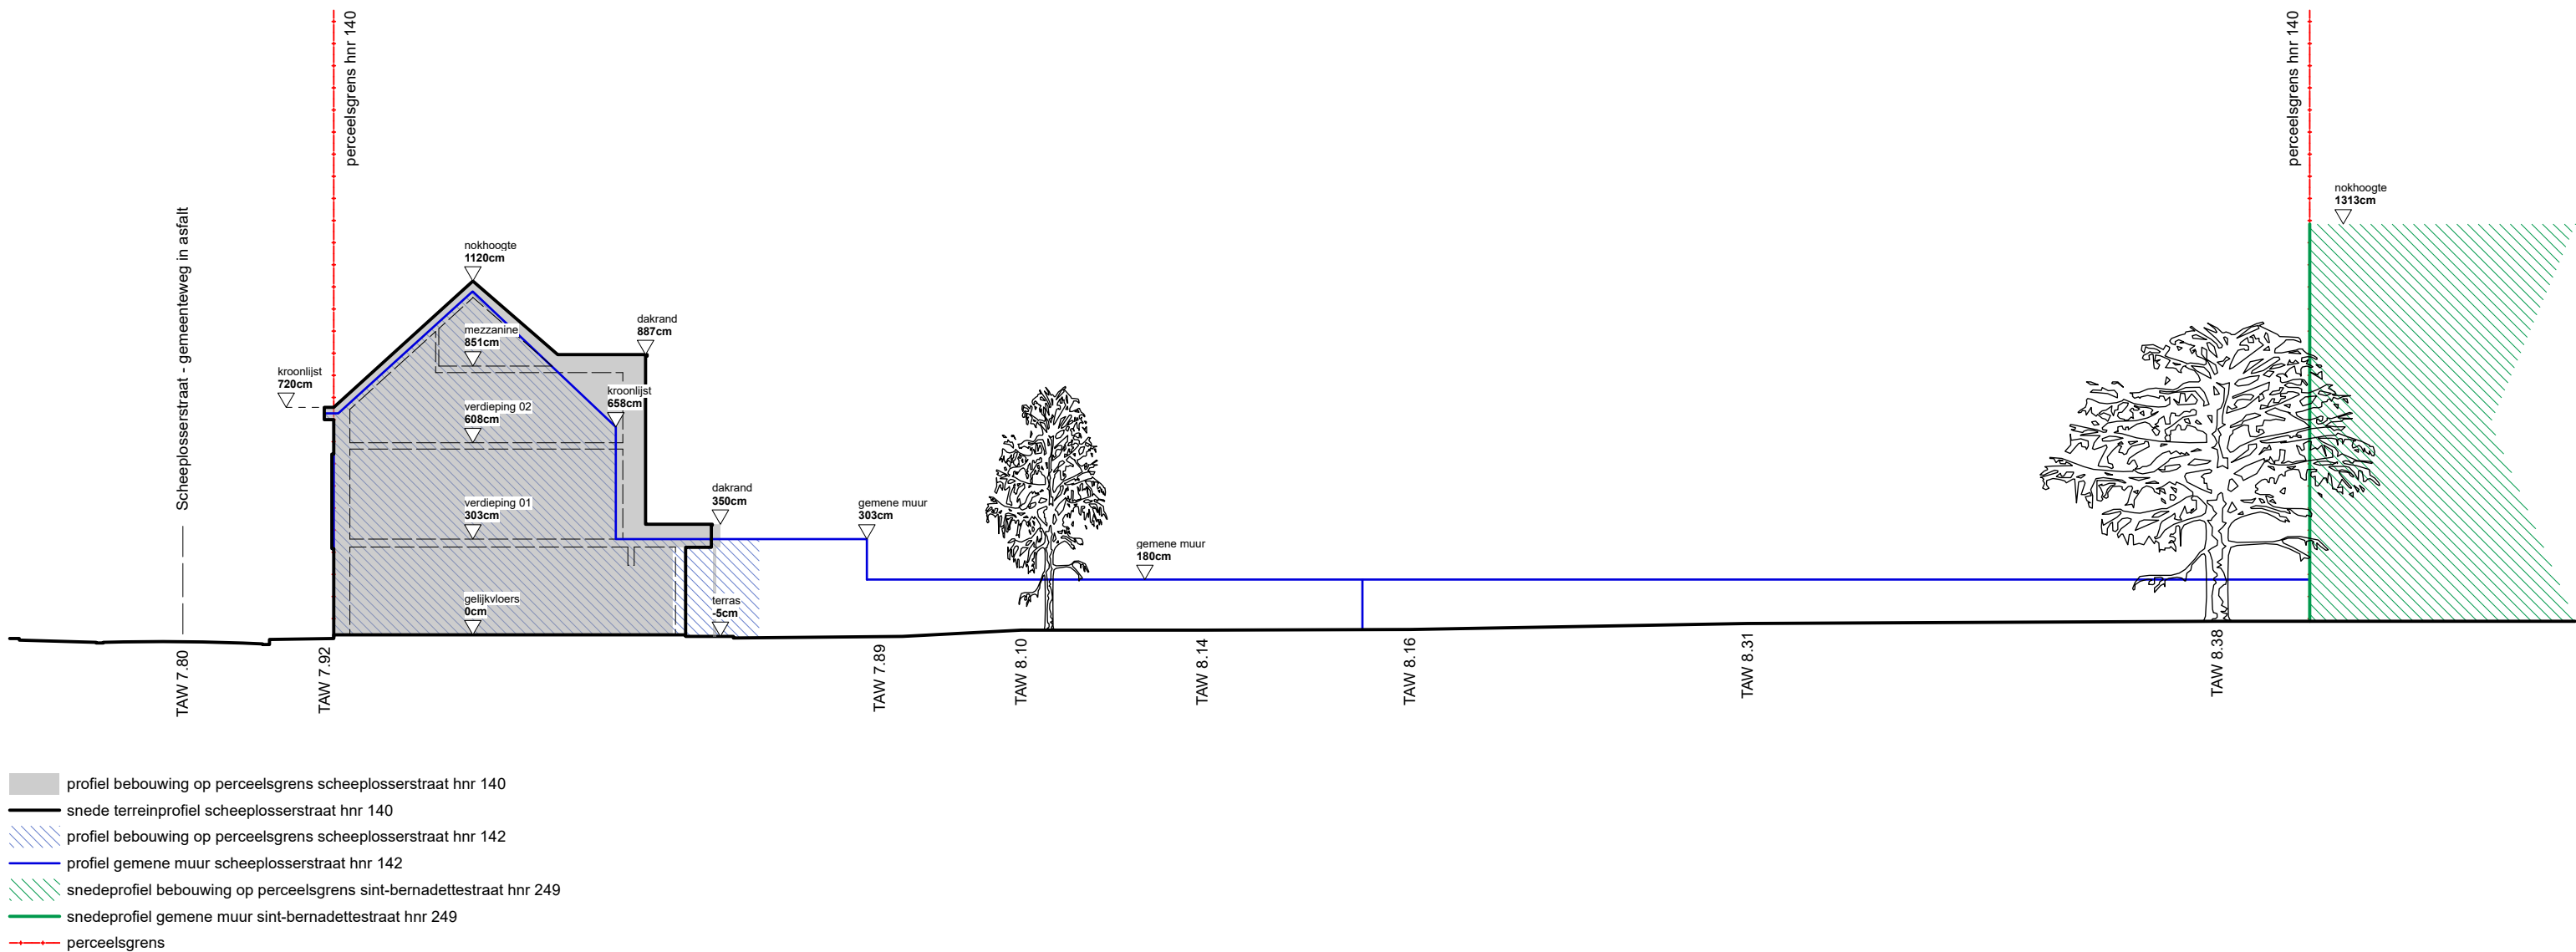

Opdrachtgever Opdrachtgever Jole Leysele Bastiaan Cocquyt	BA_WONING_T_N_1	Project VERBOUWING	ARCHITECT Maarten Verbrugghe Gielis Verbrugghe b.v. Architecten Verbrugghe www.maakarchitecten.be info@maakarchitecten.be Nieuwewandeling 60 9000 Gent	maak architecten
Kadastraal perceel GENT 12 AFD SECTIE M n° 29N3	Jole & Bastiaan Scheeplosserstraat 140 - 9000 Gent	Fase OMGEVINGSVERGUNNING		
		Bladnr. BA_WONING_T_N_1	35/48	