


ZIE BIJZONDERE
VOORWAARDE(N)

10,3 cm

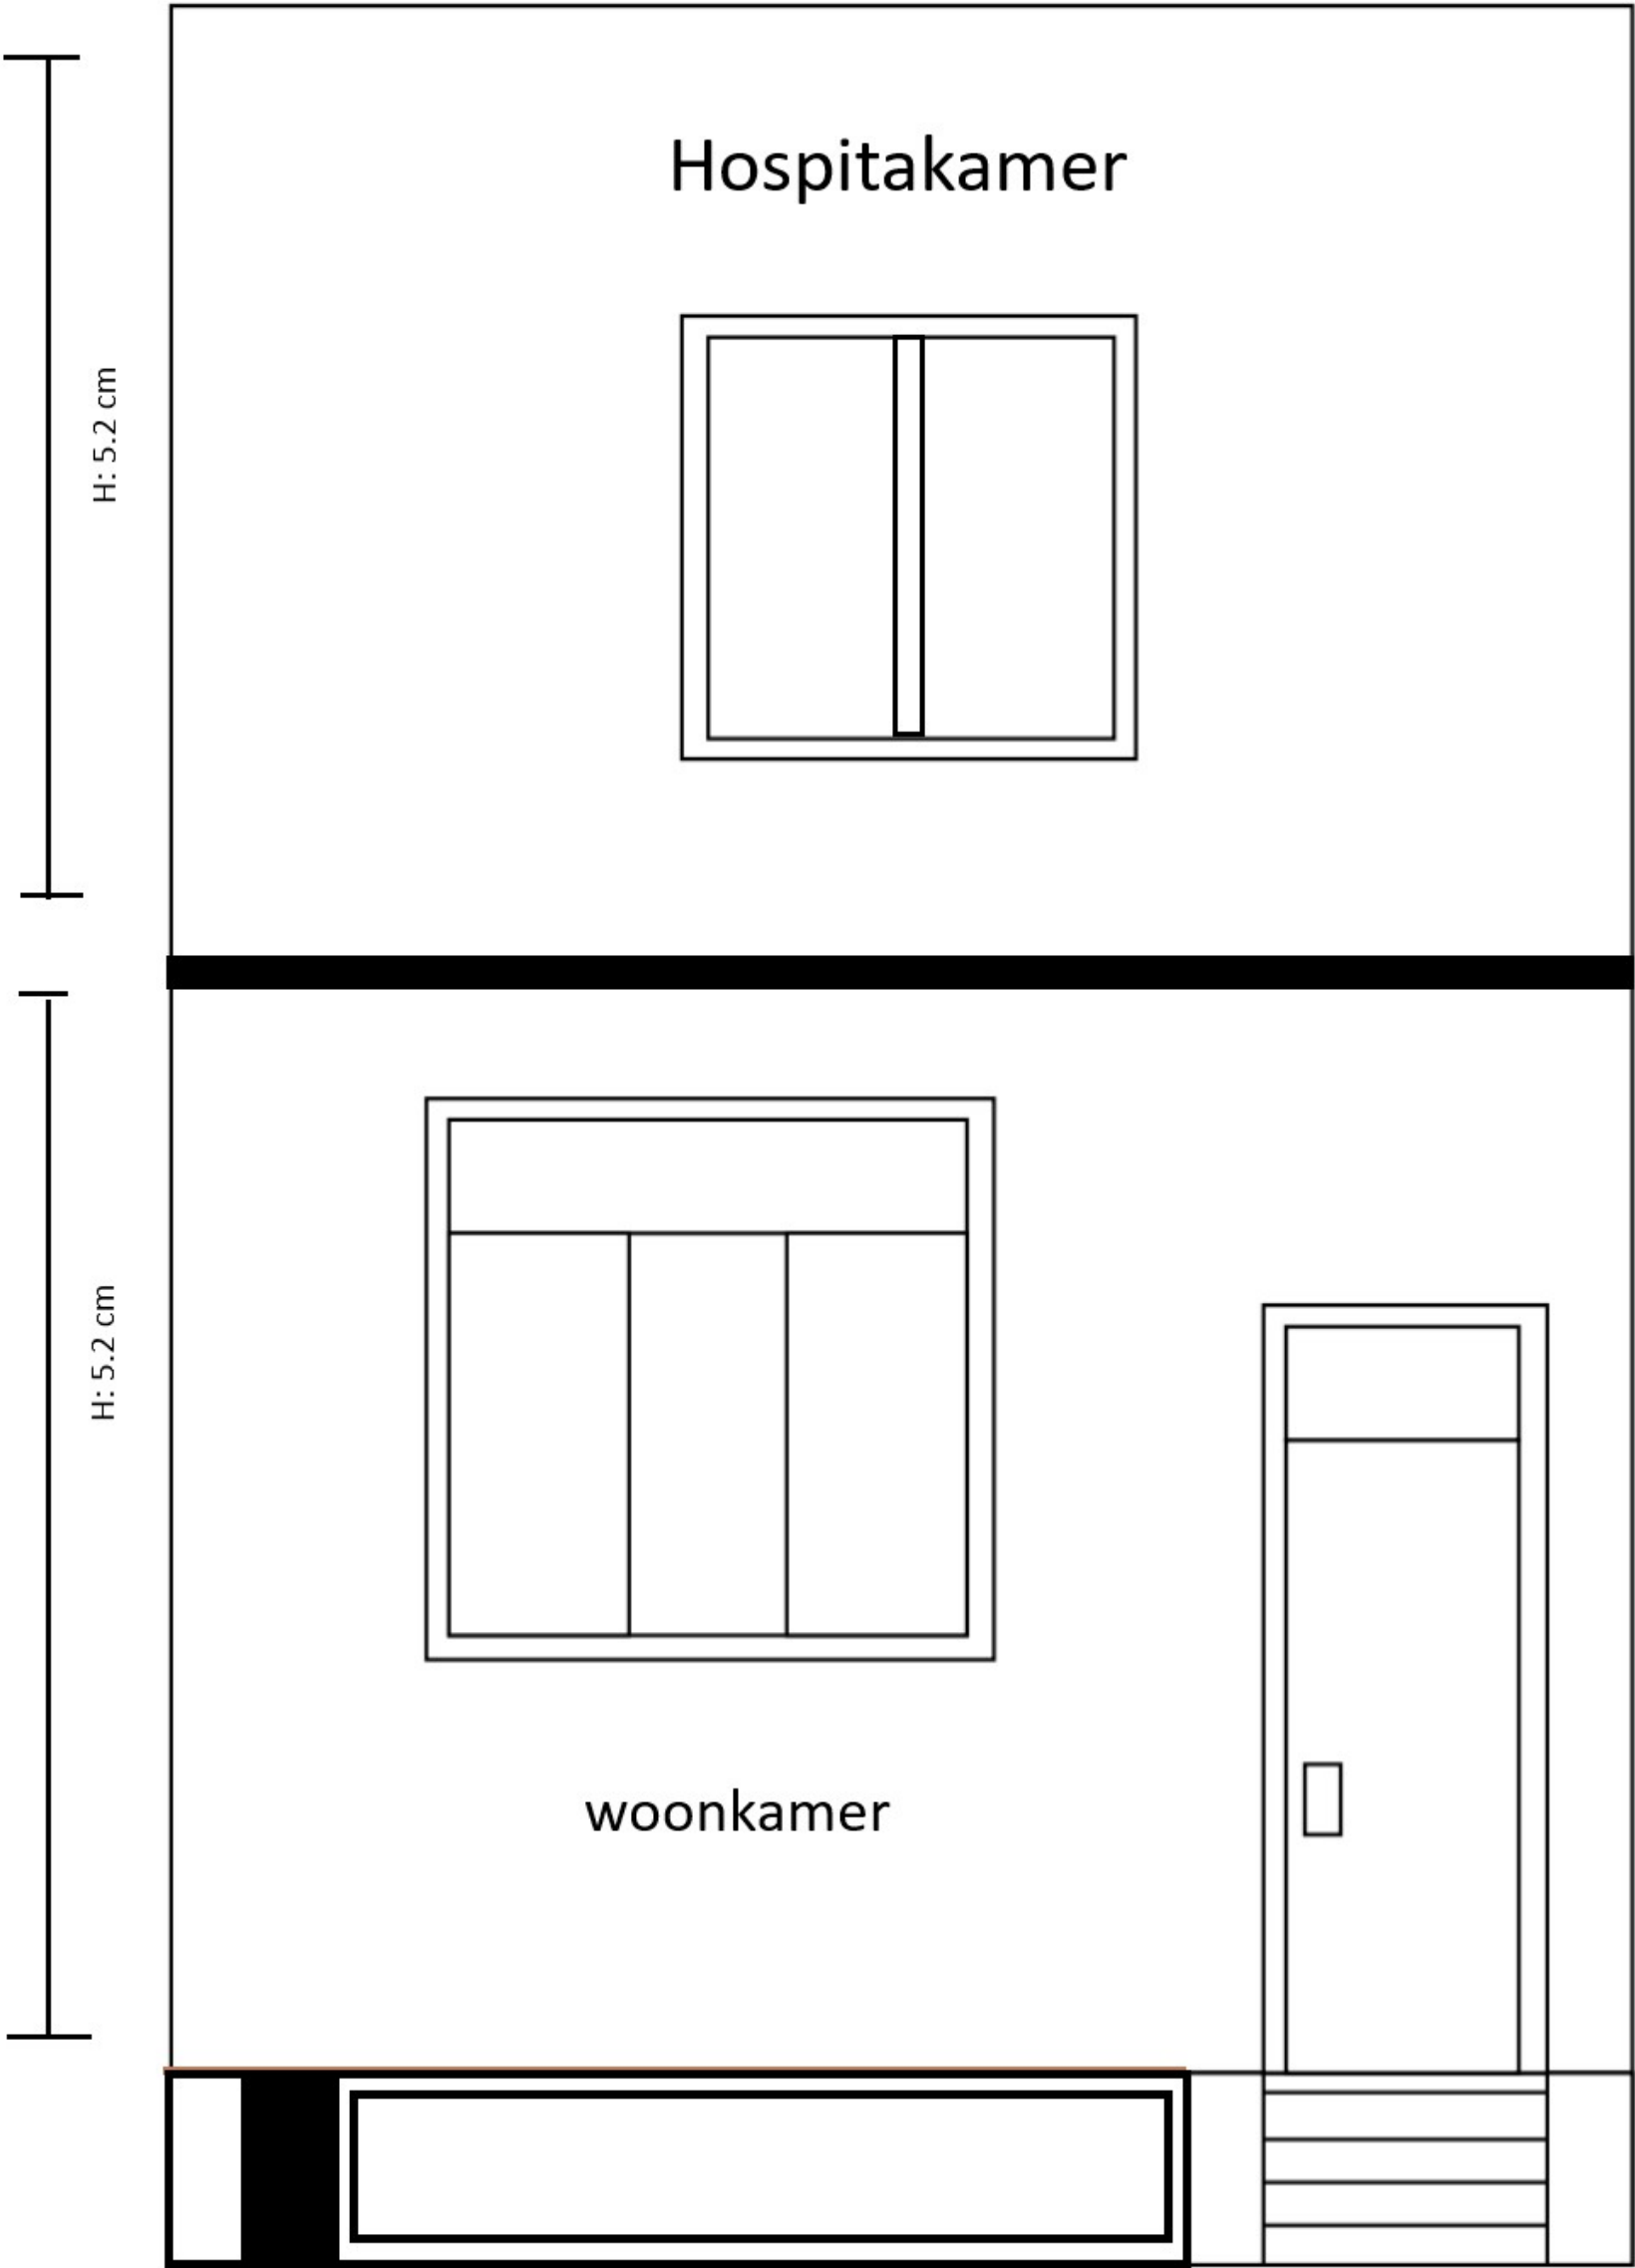

15,3 cm