
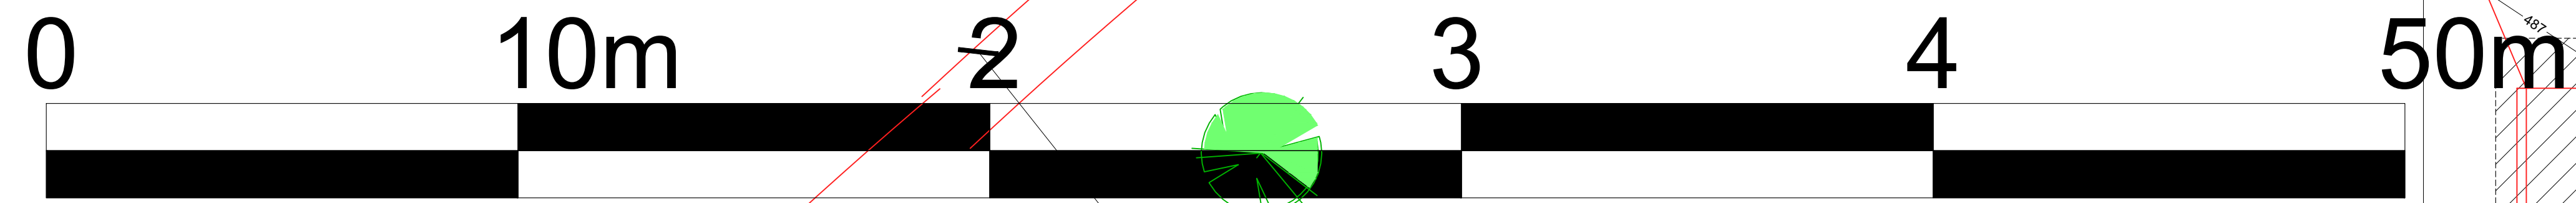


PLAN BESTAANDE TOESTAND

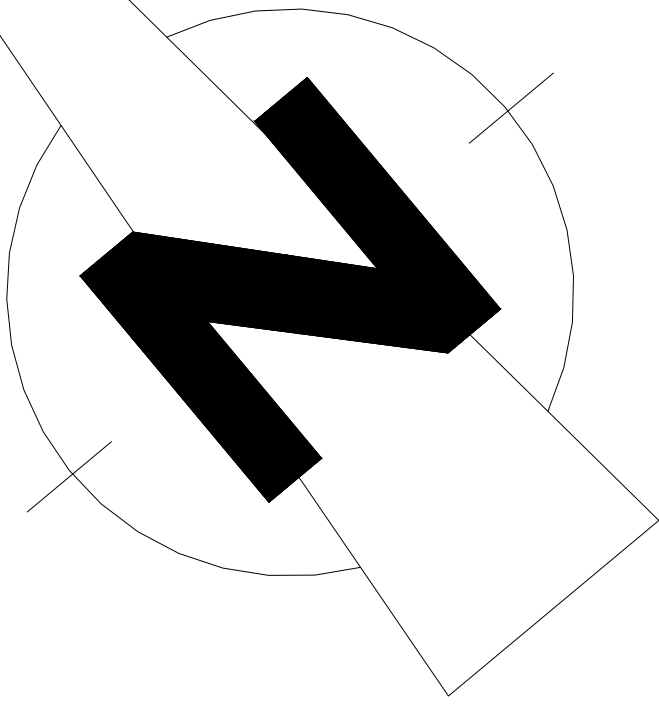

NIEUWE LEIE ARM
BV 051

Snepdijk 62
9000 Gent
9e afdeling / Sie B
nr. 699M-
opp perceel +/- 2.7ha

FOTO 1

GRASZONE

FOTO3

FOTO 2

botenstelplaats B uit grindverharding 1210m²

botenstelplaats D uit grindverharding +811m²

vlak terrein 0%
waterdoorlatende grindverharding

vlak terrein 0%
waterdoorlatende grindverharding

PROFIEL 1-1

GRAS / WEILAND

LEGENDE

BESTAANDE NIET VERGUNDE GRINDVERHARDING

GRAS / WEILAND

FOTO 4
TERREINPROF

FOTO 5

FOTO 6

PROJECT	DATUM		SCHAAL		ARCHIICODE
BOTENSTELPLAATS	11/10/2024	SNEPKAAI 62	1/100		