


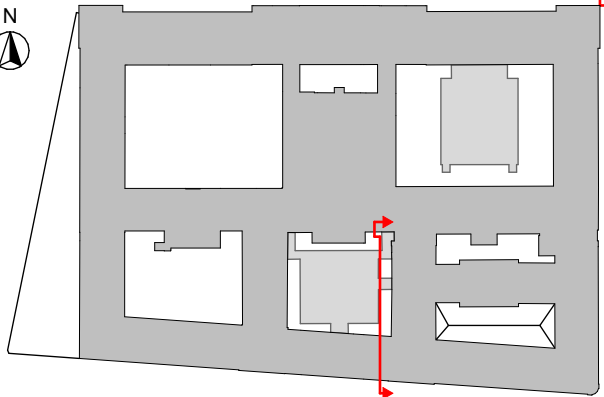

ARCH TECO	Restauratie binnenkoeren & evacuatiewegen Complex Plateau-Rozier Fase 6.3 en 6.4				GEVELSNEDE 11						
	Studies Architectuur: Arch & Teco Architecture & Planning Burg.cvb Coupure 55, 9000 Gent, Oost-Vlaanderen tel. 00 32 9 296 00 62 info@arch-teco.com		Opdrachtgever: Universiteit Gent Sint-Pietersnieuwstraat 25, 9000 Gent		BA	S	B	11			
					schaal 1:100						
					datum						
				dossiernummer				3023 - 80			