
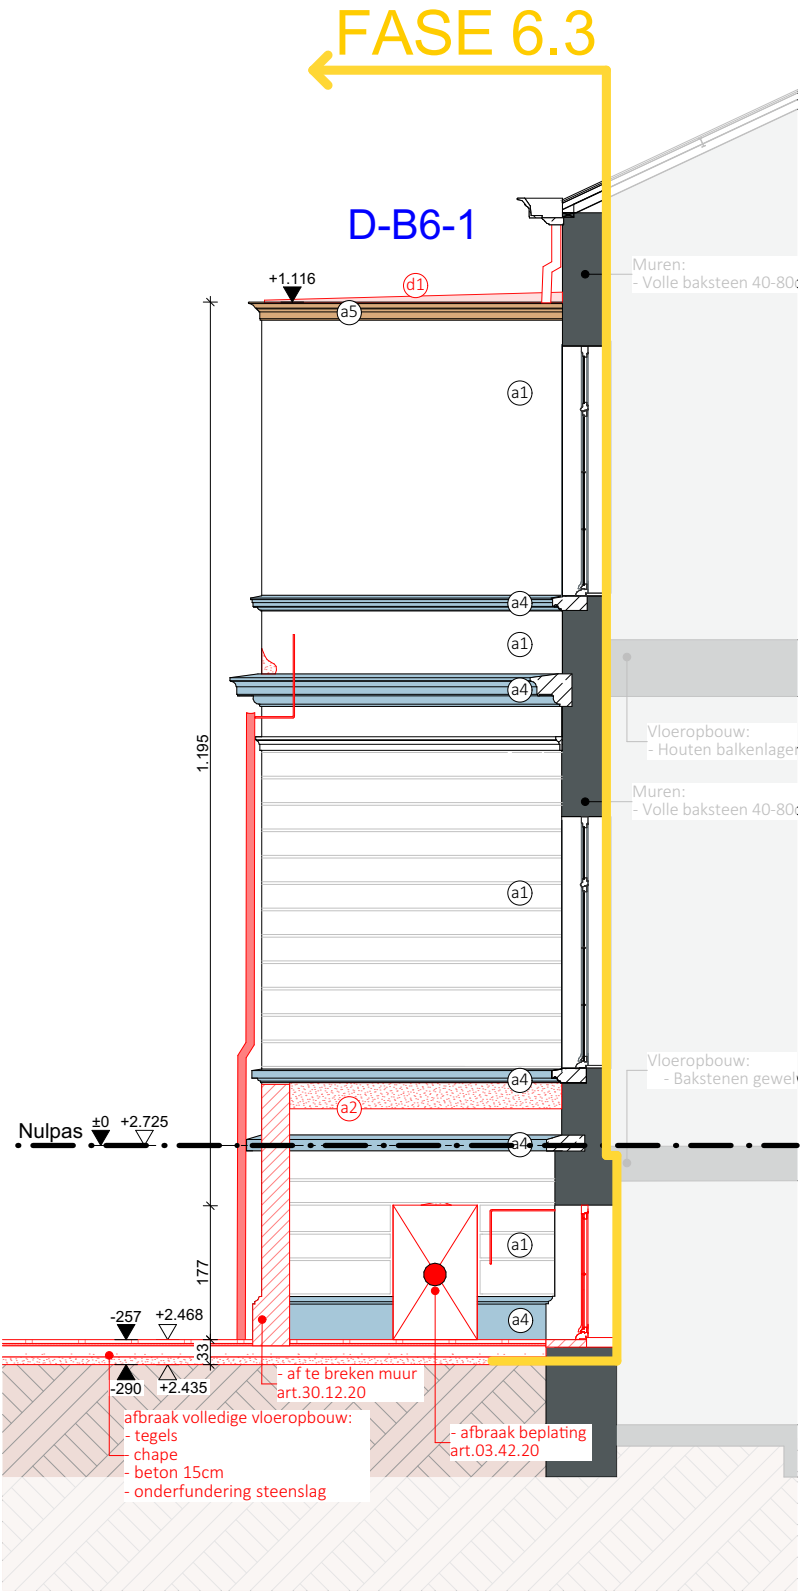


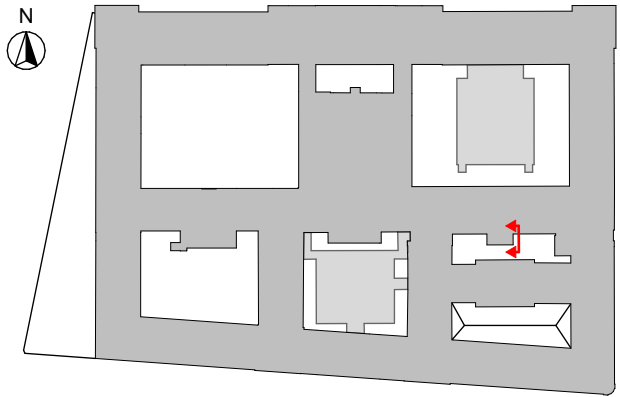

ARCH TECO	Restauratie binnenkoeren & evacuatiewegen Complex Plateau-Rozier Fase 6.3 en 6.4					GEVELSNEDE 28				
	Studies Architectuur: Arch & Teco Architecture & Planning Burg.cvba Coupure 55, 9000 Gent, Oost-Vlaanderen tel_00 32 9 296 00 62 info@arch-teco.com Opdrachtgever: Universiteit Gent Sint-Pietersnieuwstraat 25, 9000 Gent					BA	S	B	28	
						1:100				
						datum				
						dossiernummer				
					3023 - 80					