
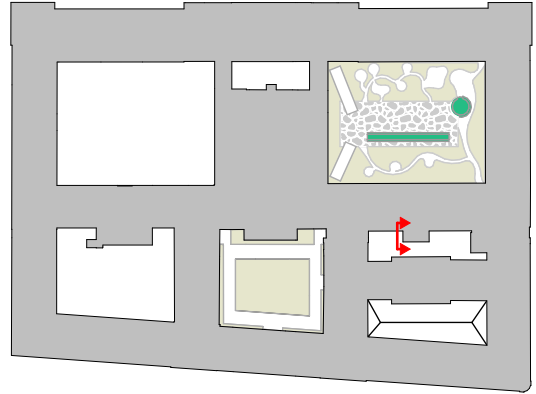


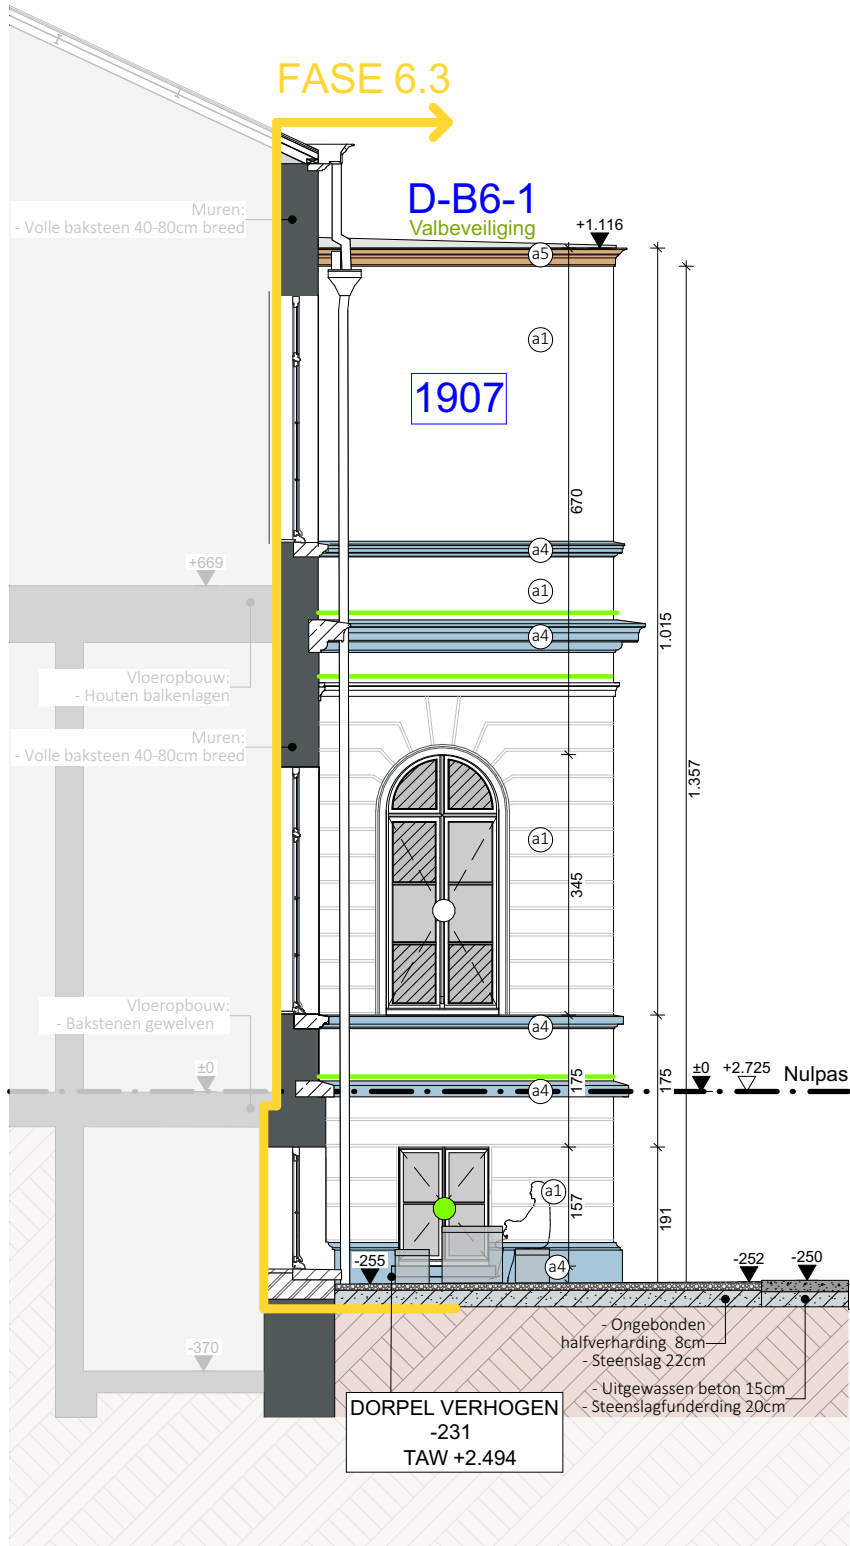

ARCHTECO	Restauratie binnenkoeren & evacuatiewegen Complex Plateau-Rozier Fase 6.3 en 6.4					GEVELSNEDE 27			
	Studies Architectuur: Arch & Teco Architecture & Planning Burg.cvba Coupure 55, 9000 Gent, Oost-Vlaanderen tel_00 32 9 296 00 62 info@arch-teco.com					BA	S	N	27
						Opdrachtgever: Universiteit Gent Sint-Pietersnieuwstraat 25, 9000 Gent			
						schaal 1:100			
						datum			
						dossiernummer 3023 - 80			