


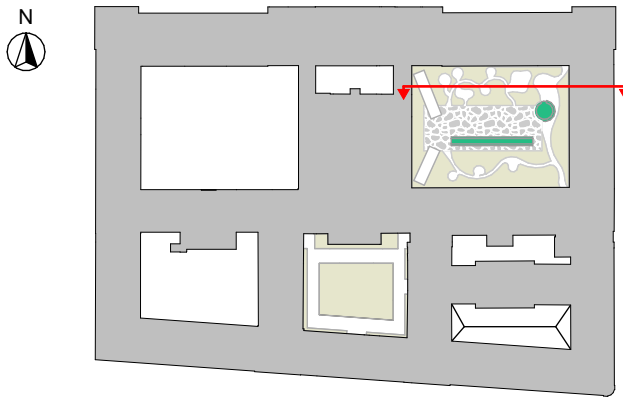

	Restauratie binnenkoeren & evacuatiewegen Complex Plateau-Rozier Fase 6.3 en 6.4				GEVELSNEDE 2	
	Opdrachtgever: Arch & Teco Architecture & Planning Burg.vdba Coupure 55, 9000 Gent, Oost-Vlaanderen tel. 00 32 3 236 00 62 info@arch-teco.com		Opdrachtgever: Universiteit Gent Sint Pietersnieuwstraat 25, 9000 Gent		schaal 1:100	datum
						dossiernummer
						3023 - 80