
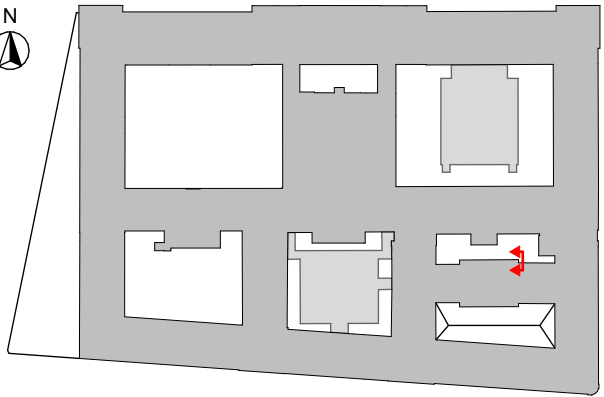


FASE 6.3
D-B6/7-3

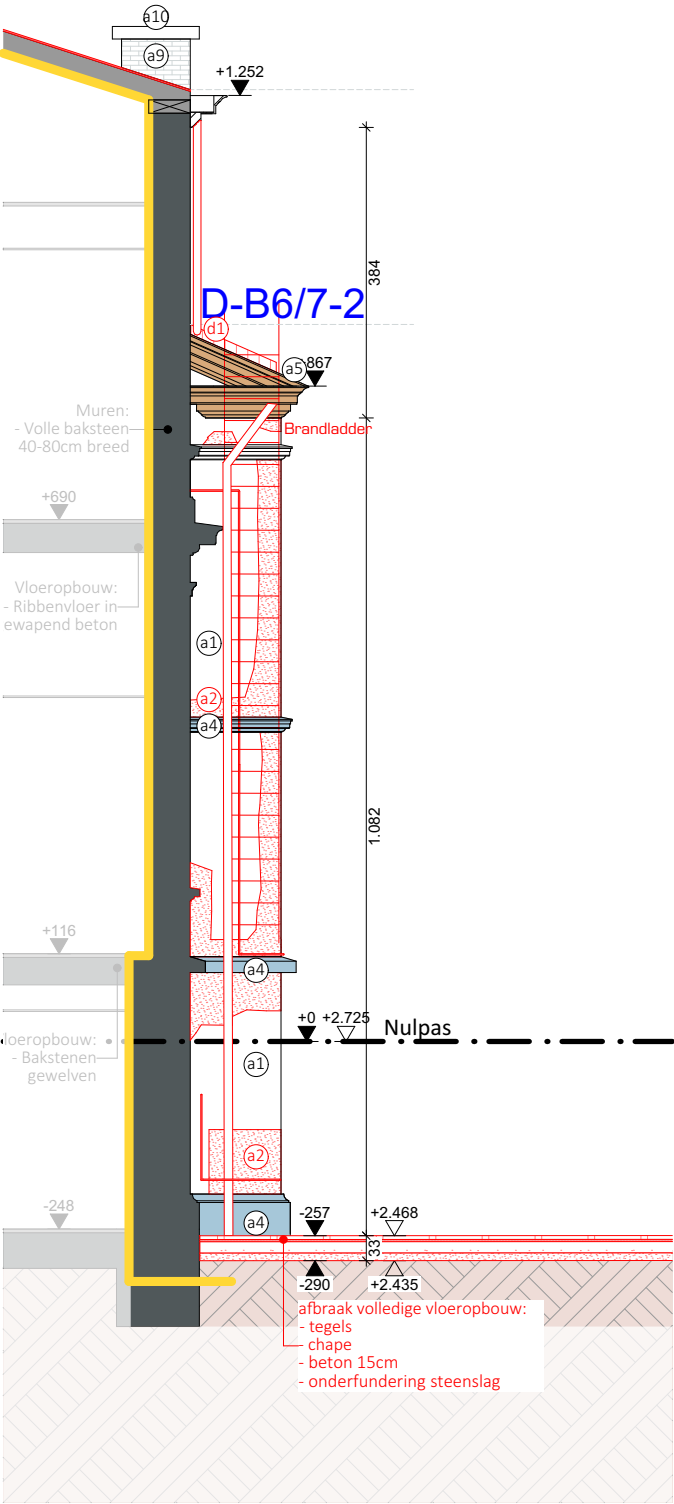

ARCH TECO	Restauratie binnenkoeren & evacuatiewegen Complex Plateau-Rozier Fase 6.3 en 6.4				GEVELSNEDE 29					
	Studies Architectuur: Arch & Teco Architecture & Planning Burg cvba Coupure 55, 9000 Gent, Oost-Vlaanderen tel_00 32 9 296 00 62 info@arch-teco.com		Opdrachtgever: Universiteit Gent Sint-Pietersnieuwstraat 25, 9000 Gent		BA	S	B	29		
					schaal				1:100	
					datum					
						dossiernummer				3023 - 80