
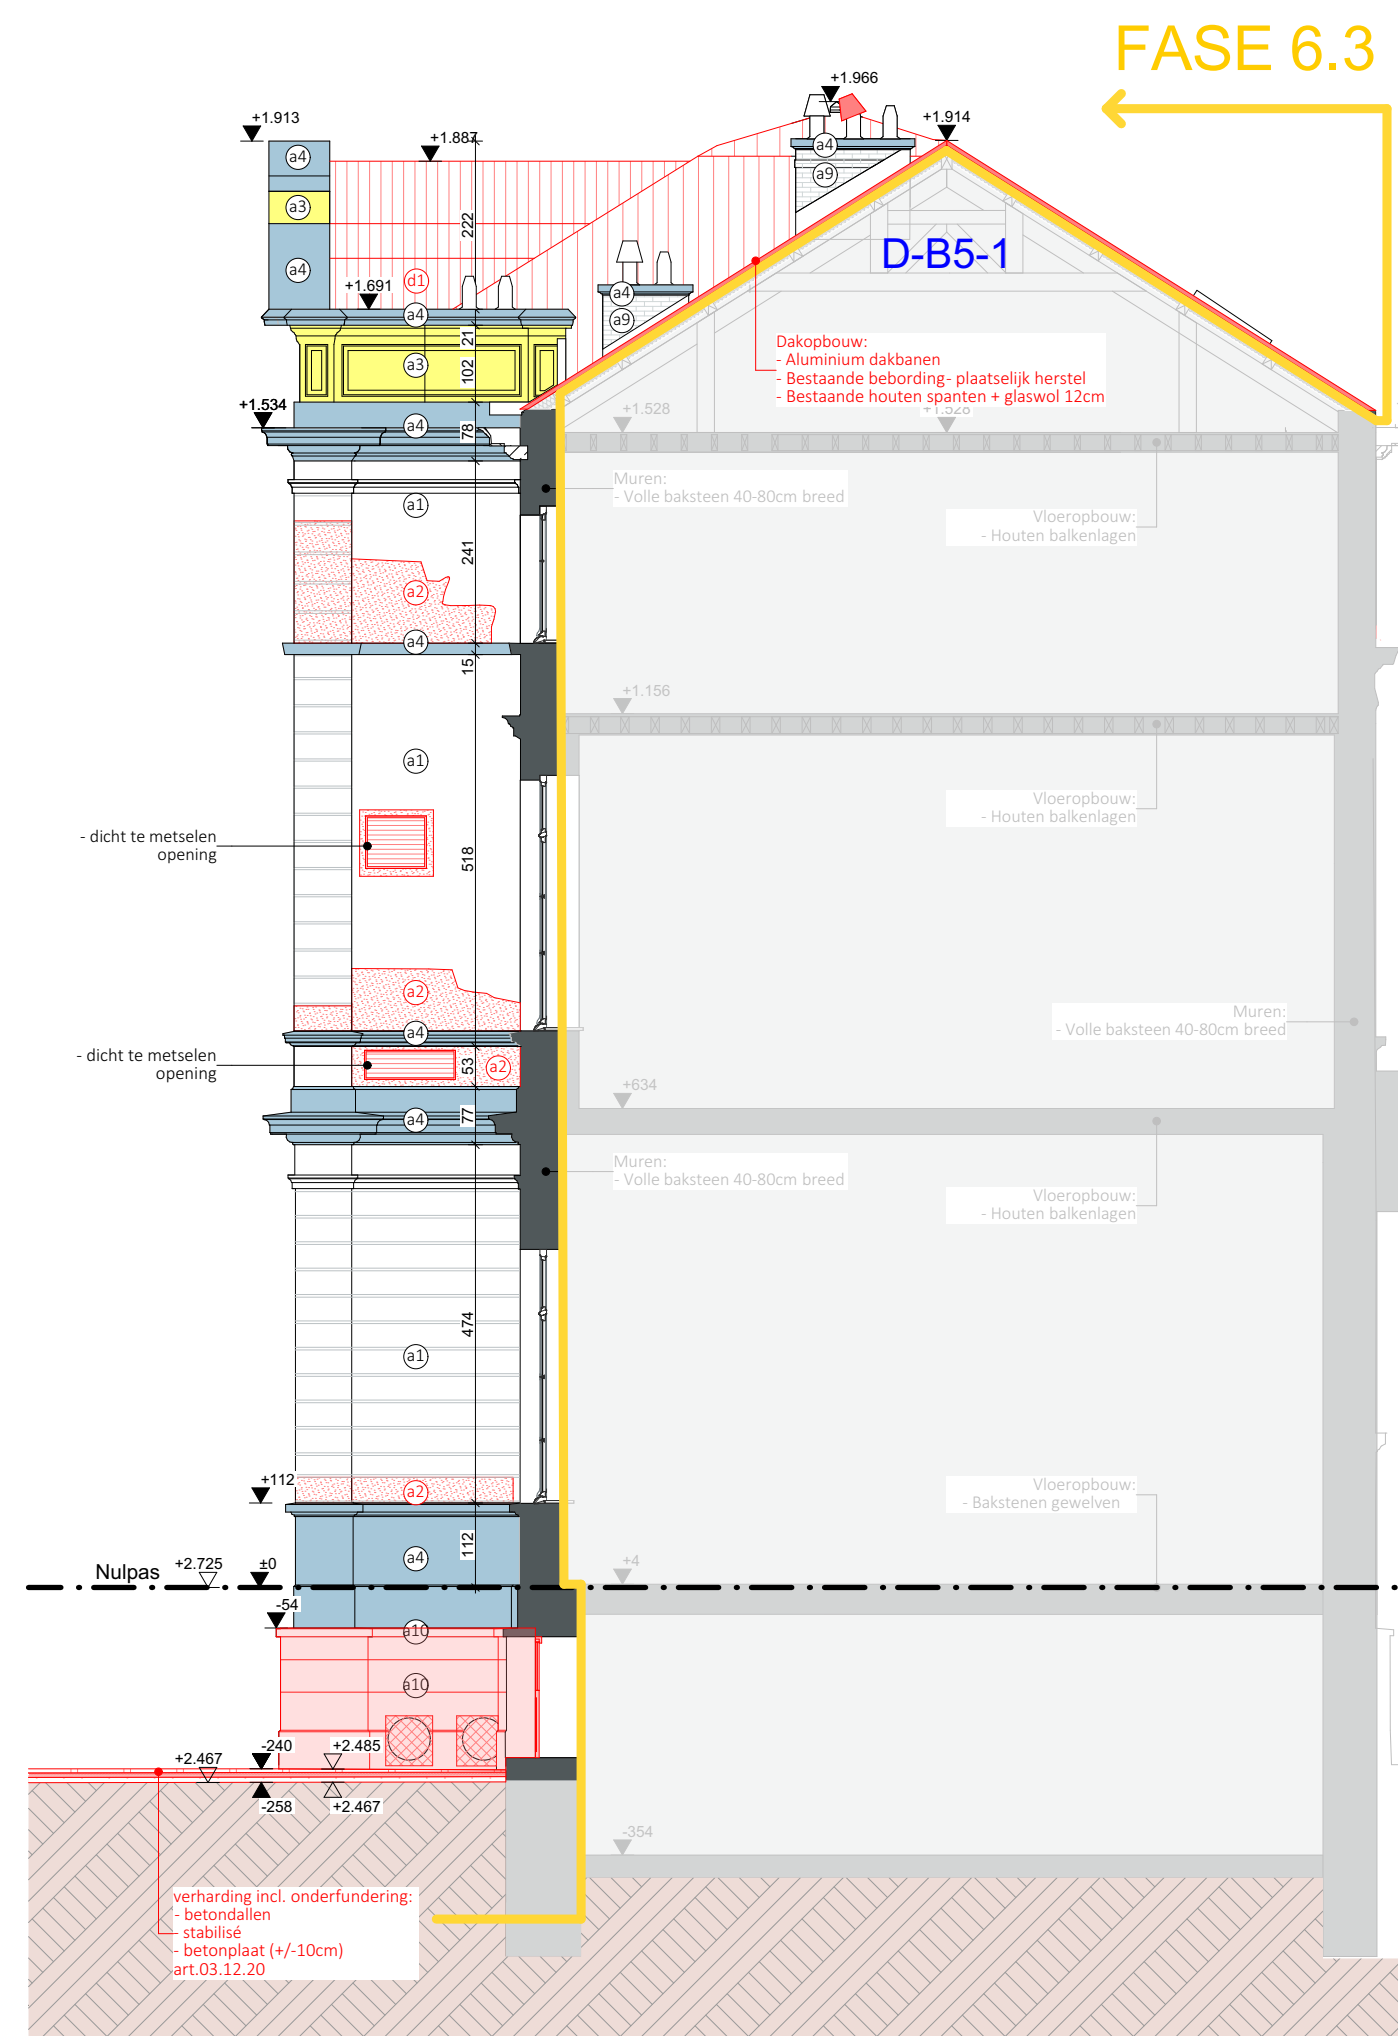


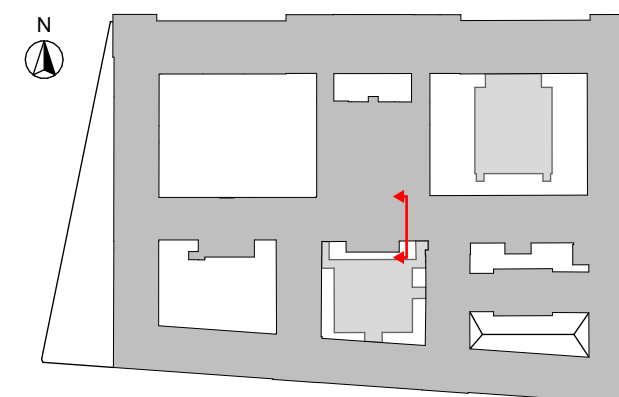

ARCH TECO	Restauratie binnenkoeren & evacuatiewegen Complex Plateau-Rozier Fase 6.3 en 6.4					GEVELSNEDE 26					
	Studies Architectuur: Arch & Teco Architecture & Planning Burg.cvba Coupure 55, 9000 Gent, Oost-Vlaanderen tel_00 32 9 296 00 62 info@arch-teco.com					Opdrachtgever:				1:100	
						Universiteit Gent					
						Sint-Pietersnieuwstraat 25,					
						9000 Gent					
					BA	S	B	26		schaal	
											datum
											dossiernummer
									3023 - 80		