


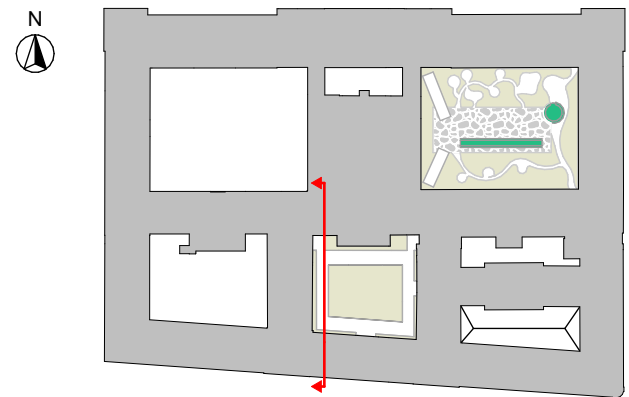

ARCH TECO	Restauratie binnenkoeren & evacuatiewegen Complex Plateau-Rozier Fase 6.3 en 6.4					GEVELSNEDE 15			
	Studies Architectuur: Arch & Teco Architecture & Planning Burg.c/vba Coupure 55, 9000 Gent, Oost-Vlaanderen tel _00 32 9 296 00 62 info@arch-teco.com		Opdrachtgever: Universiteit Gent Sint-Pietersnieuwstraat 25, 9000 Gent			BA	S	N	15
	schaal 1:100								
	datum								
	dossiernummer								
3023 - 80									