
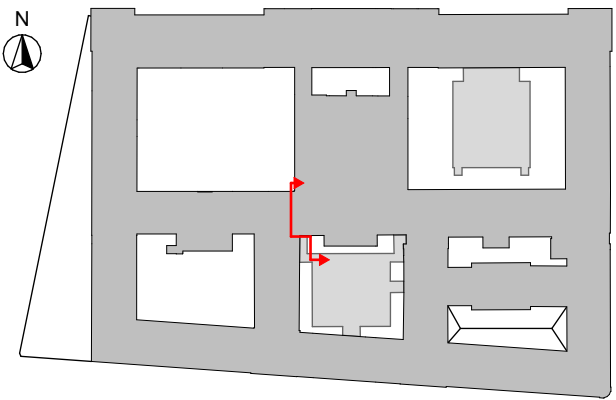


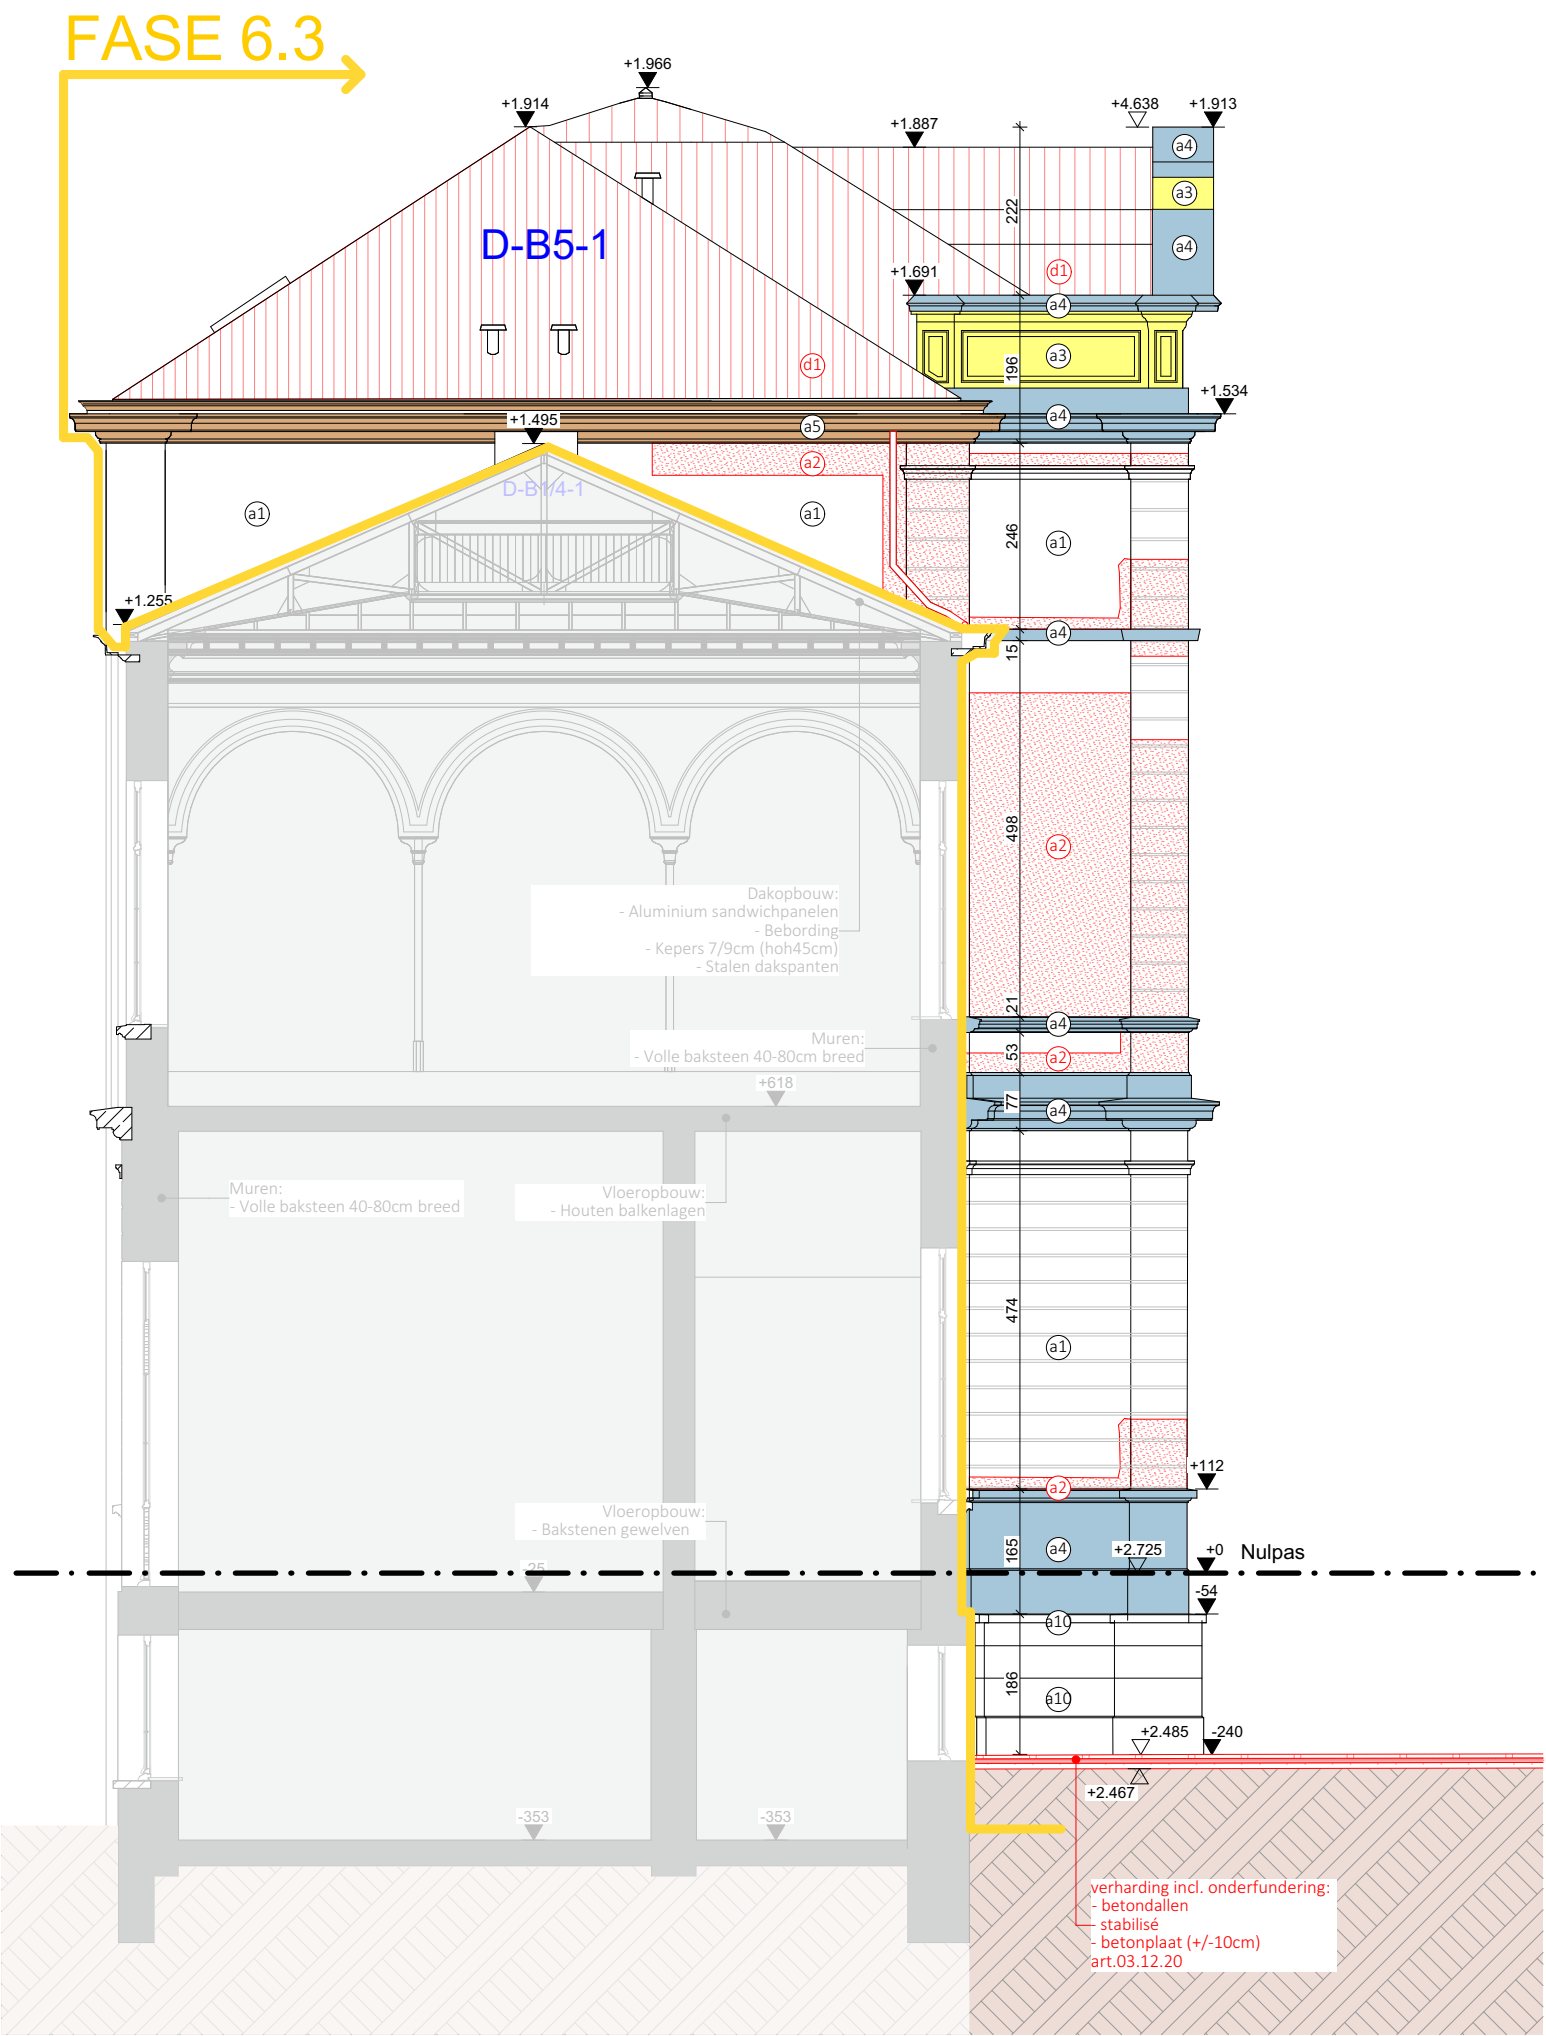

ARCH TECO	Restauratie binnenkoeren & evacuatiewegen Complex Plateau-Rozier Fase 6.3 en 6.4					GEVELSNEDE 25	
	Opdrachtgever: Universiteit Gent Sint-Pietersnieuwstraat 25, 9000 Gent					schaal	1:100
						datum	
						dossiernummer	3023 - 80