
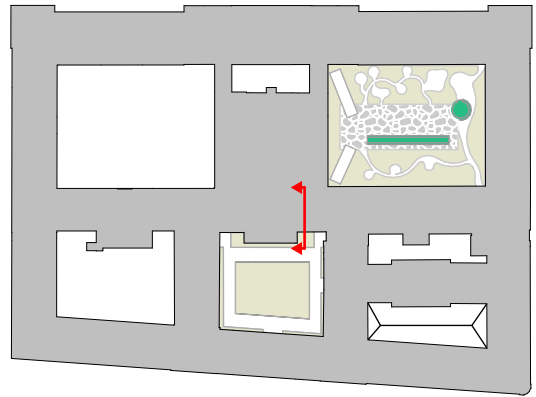


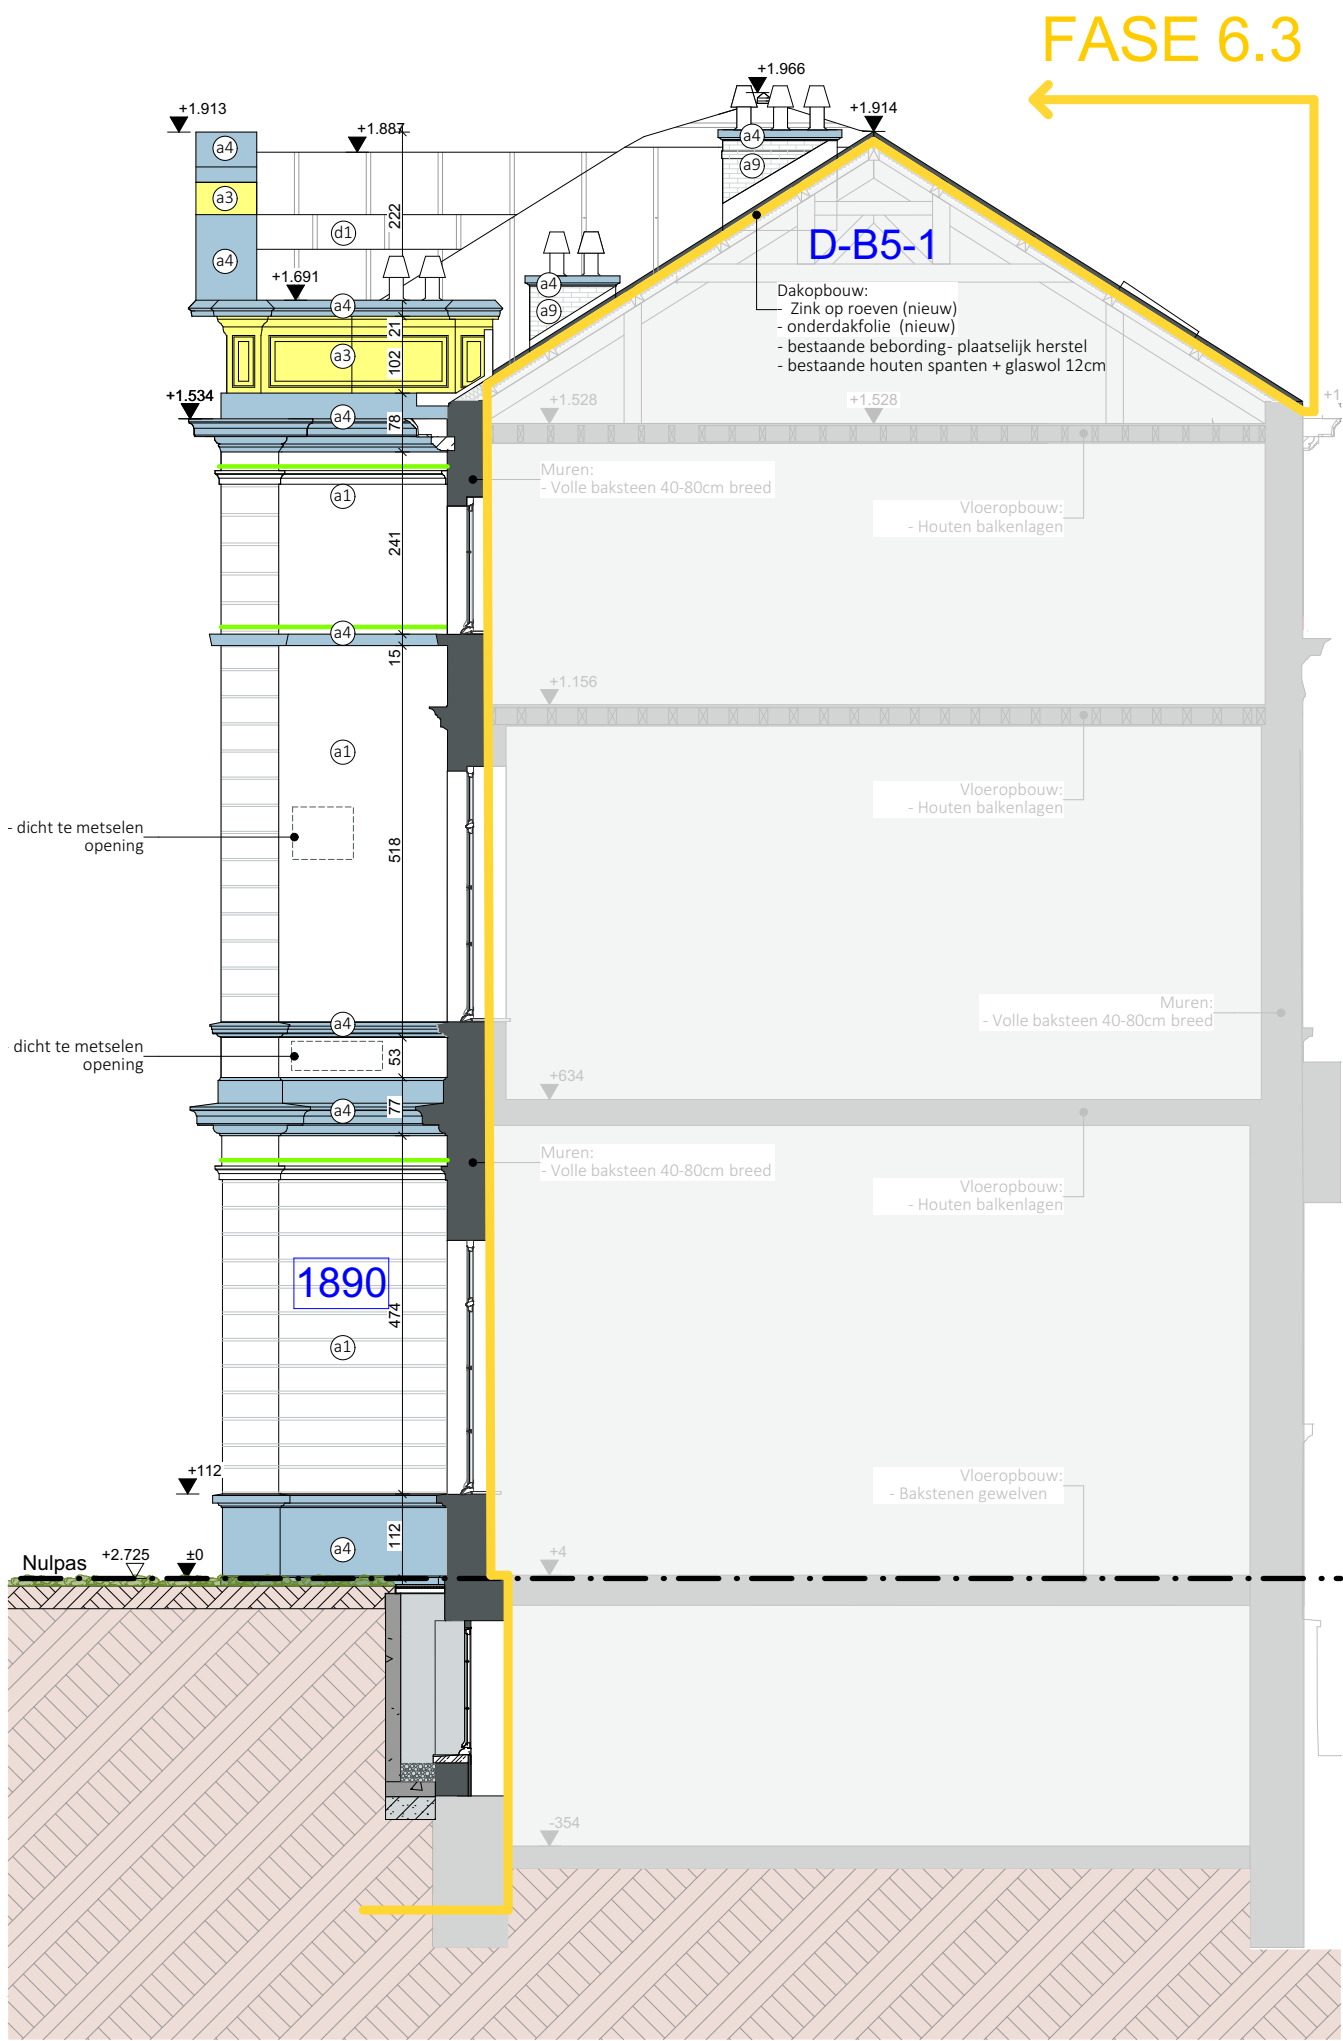

ARCH TECO	Restauratie binnenkoeren & evacuatiewegen Complex Plateau-Rozier Fase 6.3 en 6.4				GEVELSNEDE 26						
	Studies Architectuur: Arch & Teco Architecture & Planning Burg.cvba Coupure 55, 9000 Gent, Oost-Vlaanderen tel_00 32 9 296 00 62 info@arch-teco.com				Opdrachtgever: Universiteit Gent Sint-Pietersnieuwstraat 25, 9000 Gent				schaal		1:100
									datum		
									dossiernummer		3023 - 80