

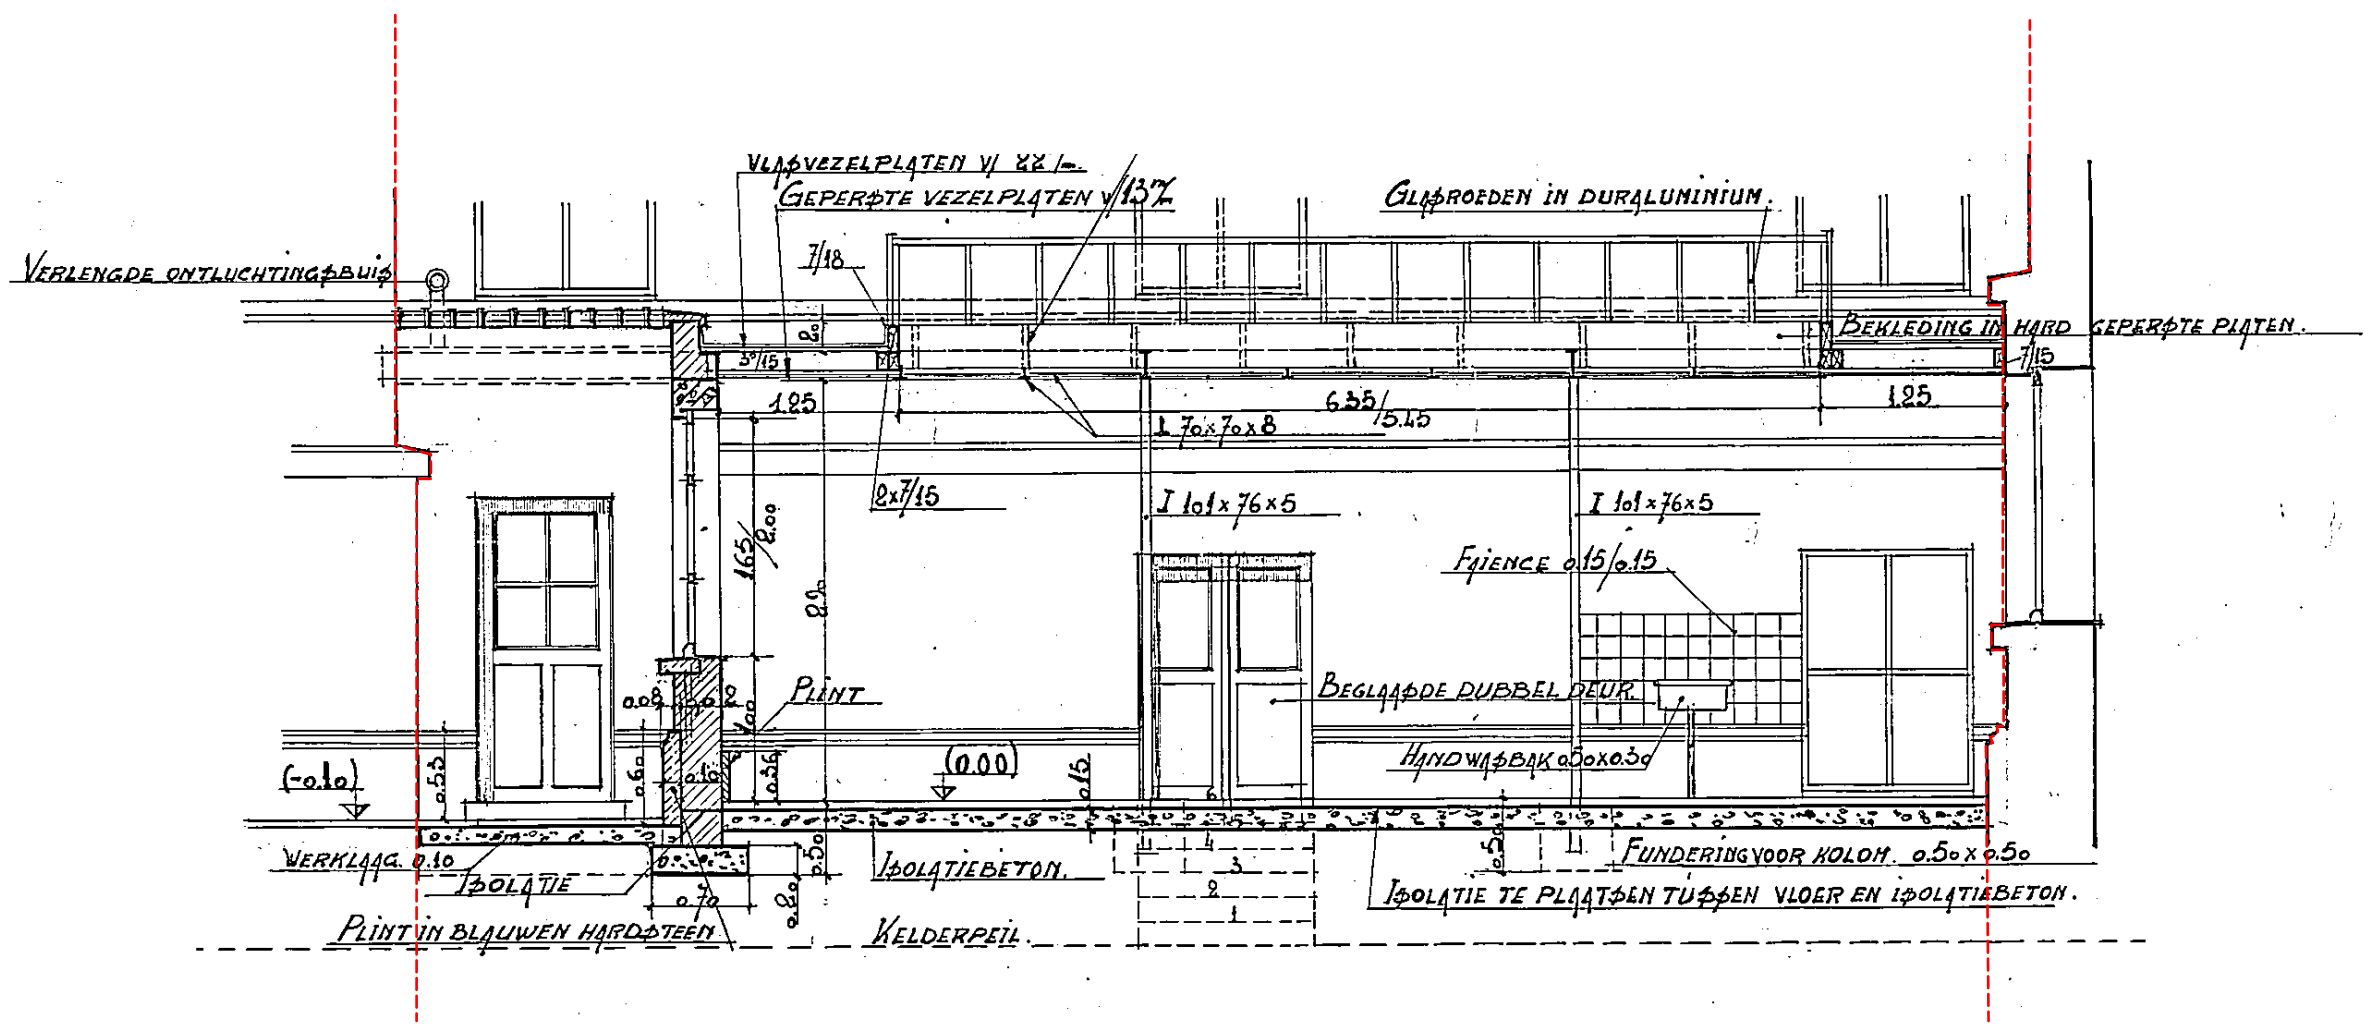


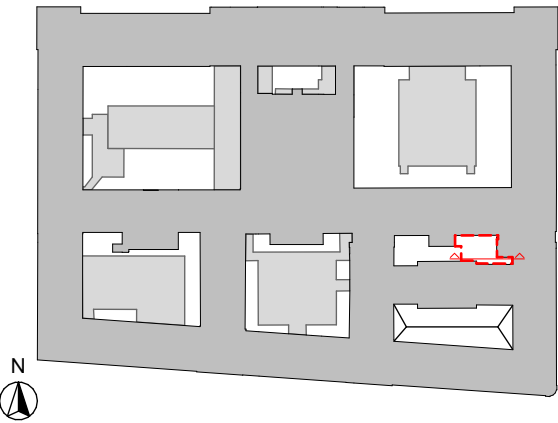

DOORSNED E C-D.

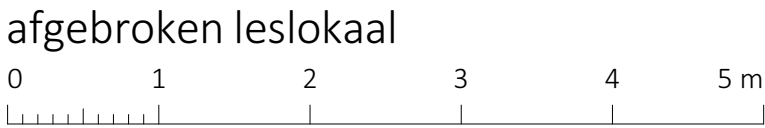

ARCH TECO	Restauratie binnenkoeren & evacuatiewegen Complex Plateau-Rozier Fase 6.3 en 6.4					GEVELSNEDE C-D				
	Studies Architectuur: Arch & Teco Architecture & Planning Burg.cvba Coupure 55, 9000 Gent, Oost-Vlaanderen tel_00 32 9 296 00 62 info@arch-teco.com					BA	S	V	2	
						Opdrachtgever:				
						Universiteit Gent Sint-Pietersnieuwstraat 25, 9000 Gent				datum
										dossiernummer
					3023 - 80					