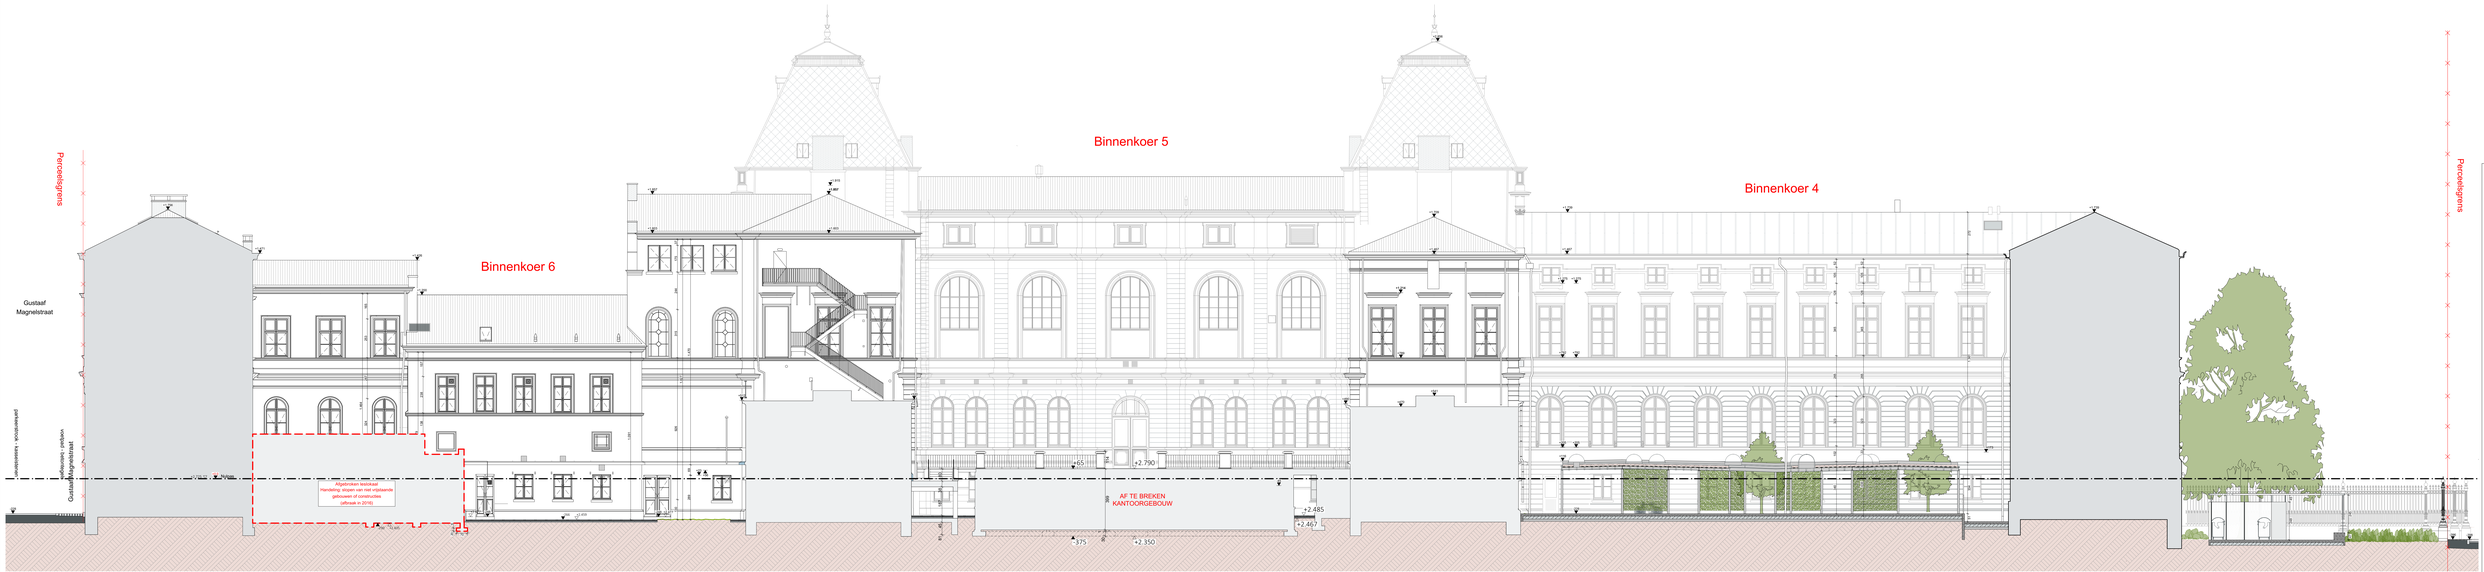


Langematen, breedtematen en hoogtepeilen zijn uitgedrukt in centimeter.

0 5 10 m

Terreinprofiel

schaal 1:100

datum

dossiernummer 3023 - 80

Restauratie binnenkoeren & evenuitbreiding Complex Plateau-Rozier Fase 6.3 en 6.4

Opdrachtgever:
Stad Antwerpen
Sint-Andriesplein/Lange Gasthuisstraat 27,
9000 Gent

Ontwerpteam:
Atelier Architecten
Jacobs & Verschooten
Ir. Jan Verschooten & Thomas Brijs MAI
Tel. 09 210 79 20
info@archteco.com

ARCH TECO

BA	Tr	Lv	Z