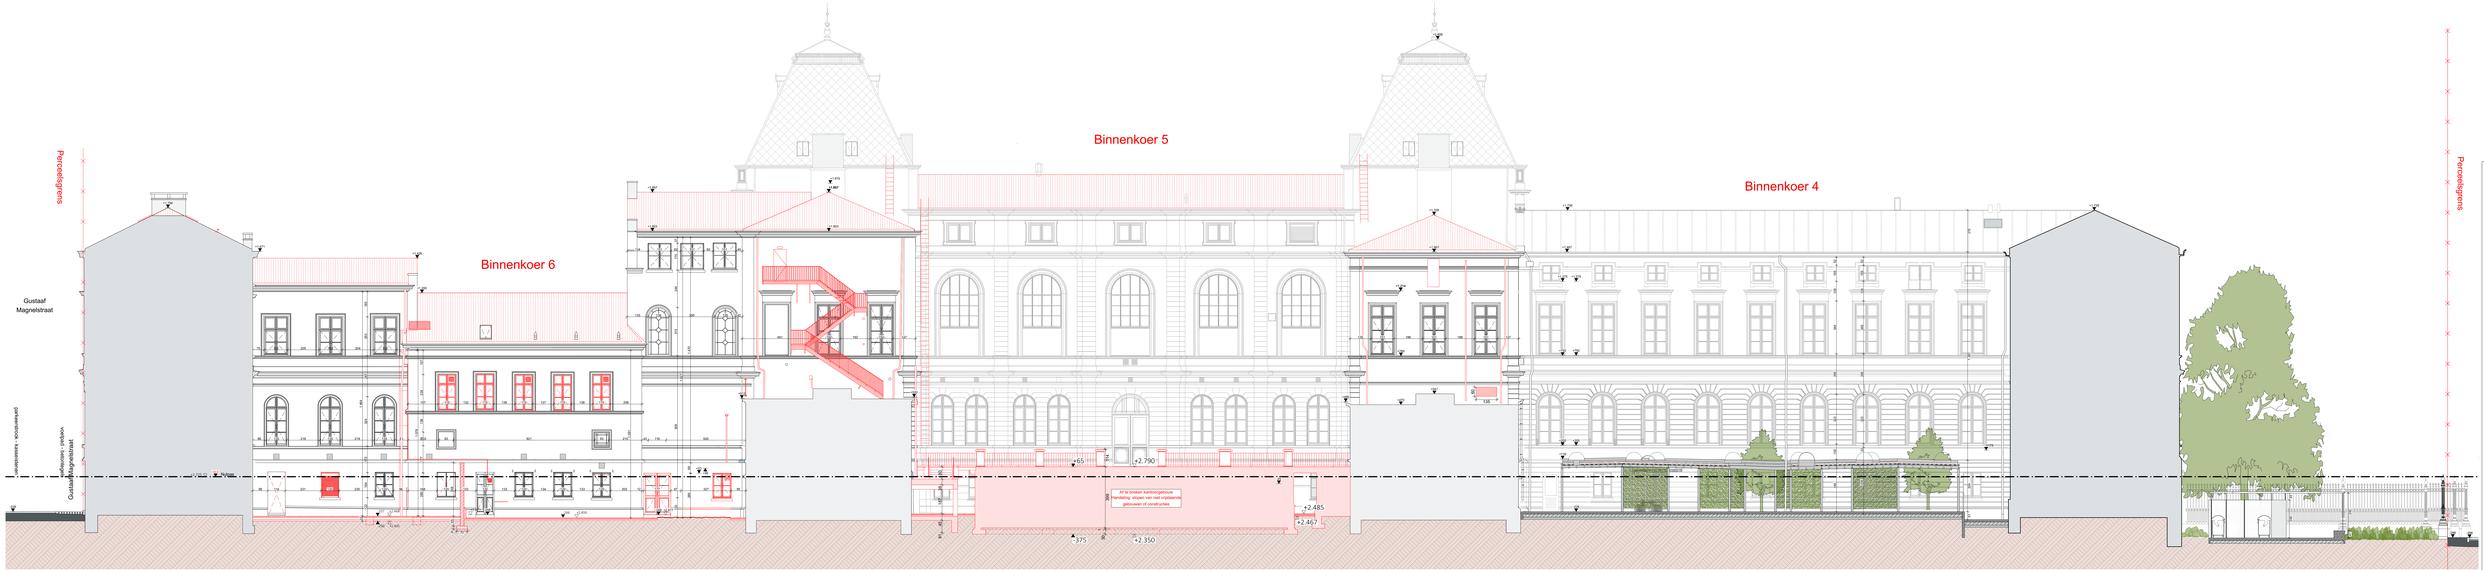


Lengtematen, breedtematen en hoogtepeilen zijn uitgedrukt in centimeter.

Restauratie binnenkoeren & evenuitlweegen Complex Plateau-Rozier Fase 6.3 en 6.4

Opdrachtgever:
Stad Antwerpen
Dienst Patrimoniumbeheer
Lt. Gen. Emile Wautersplein 2/5,
9000 GENT

Ontwerpteam:
Archi-Teco Architecten nv & Planning Bvba vba
Kasteelstraat 2
bus 2
2018 Antwerpen
tel. 00 32 3 216 06 06
info@archi-teco.com

ARCH TECO

Terreinprofiel

		schaal	1:100
		datum	
		dossiernummer	3023 - 80

BA	1	2	
	0		
	1		
	2		