


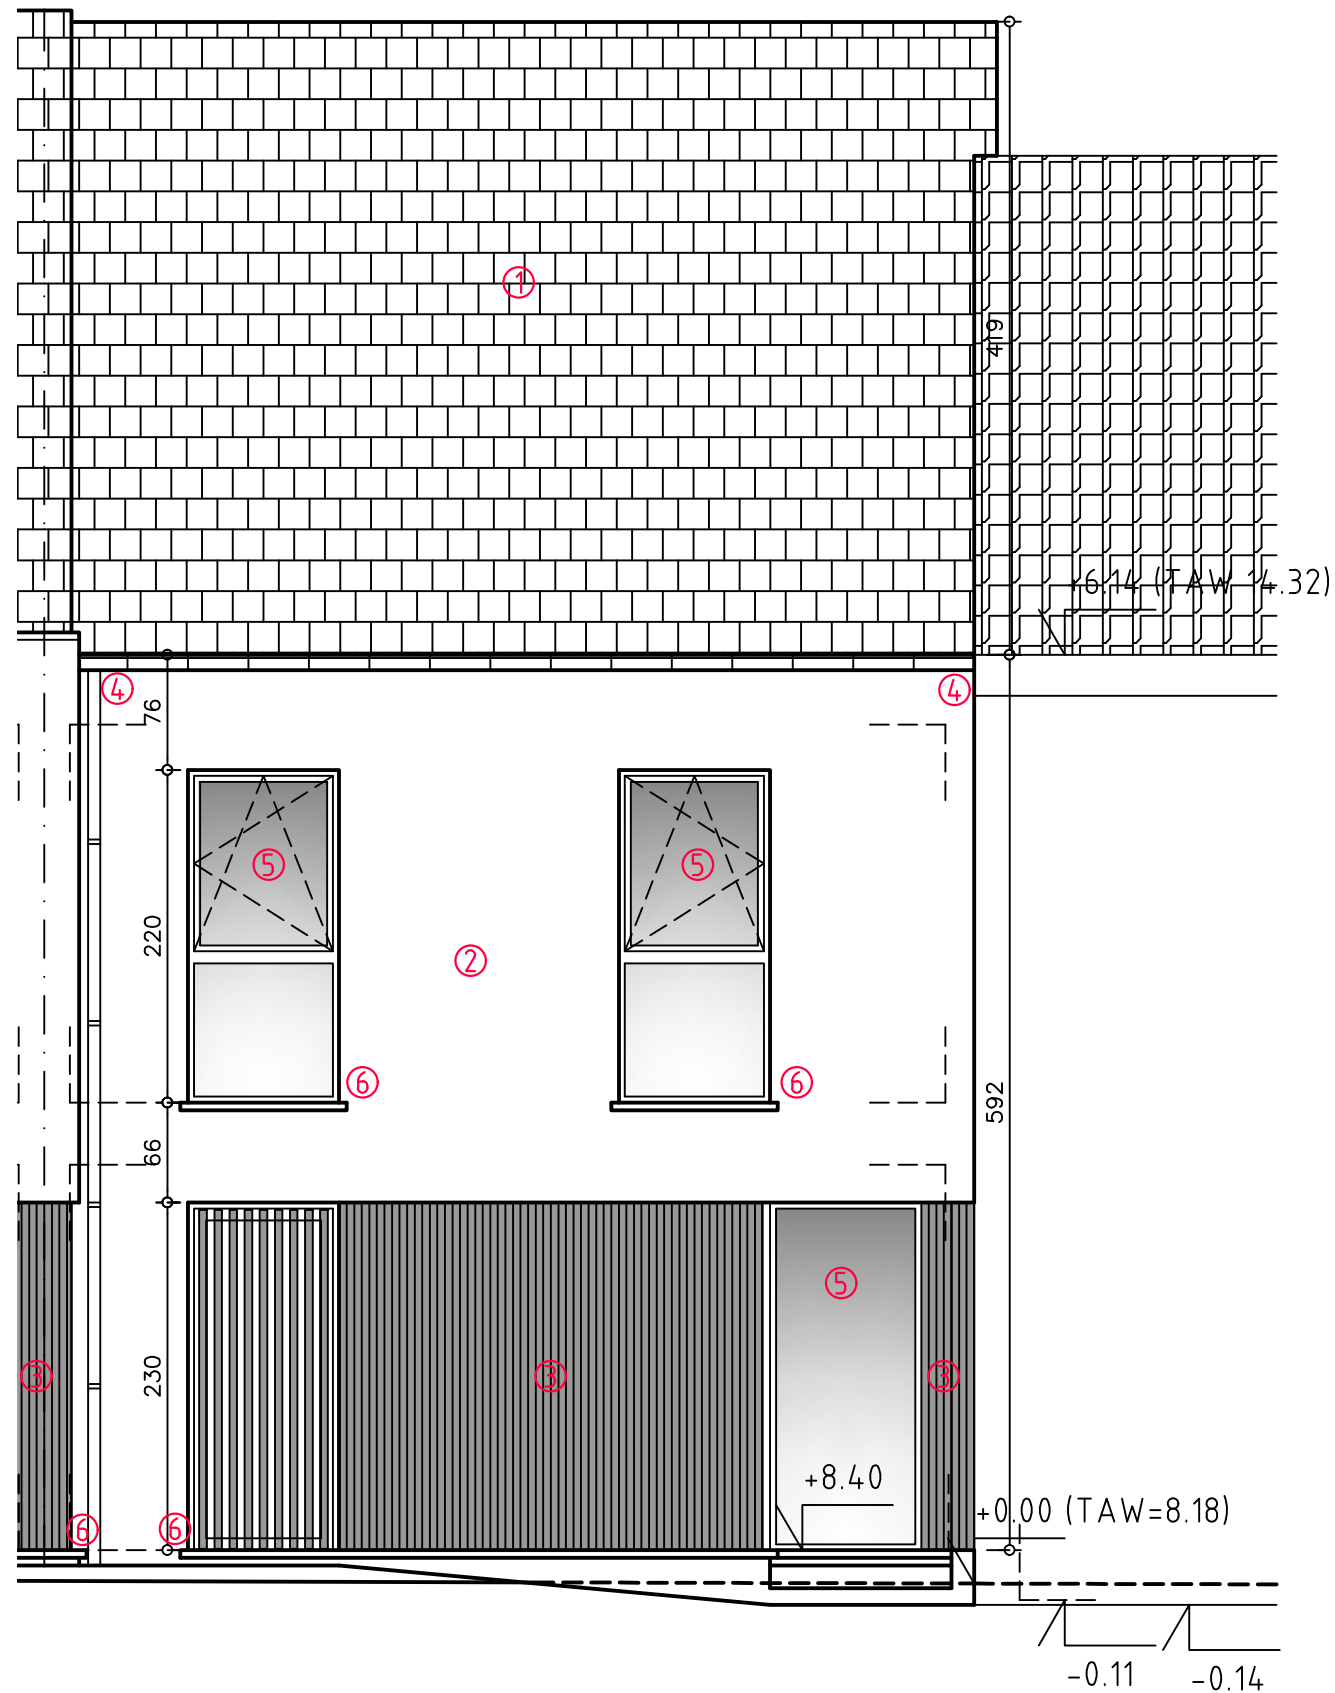

VOORGEVEL

project: **Bouwen van 3 aaneengesloten woningen**
bouwplaats: **Molenstraat Lot 3**
9032 WONDELGEM

bouwheer: HUYSMAN BOUW NV
Stationsstraat 77 - 9900 Eeklo
Tel: 09 376 15 15

datum: 01/07/2026
schaal: 1:50
0 50 100 150cm

BA

Architectenkantoor Dedalus bvba | Molenstraat 160a 9900 Eeklo | 09/218 91 70 | architectenkantoor@dedalus.be
© dit ontwerp is eigendom van de architect en mag niet zonder zijn uitdrukkelijke toestemming gebruikt worden.

