


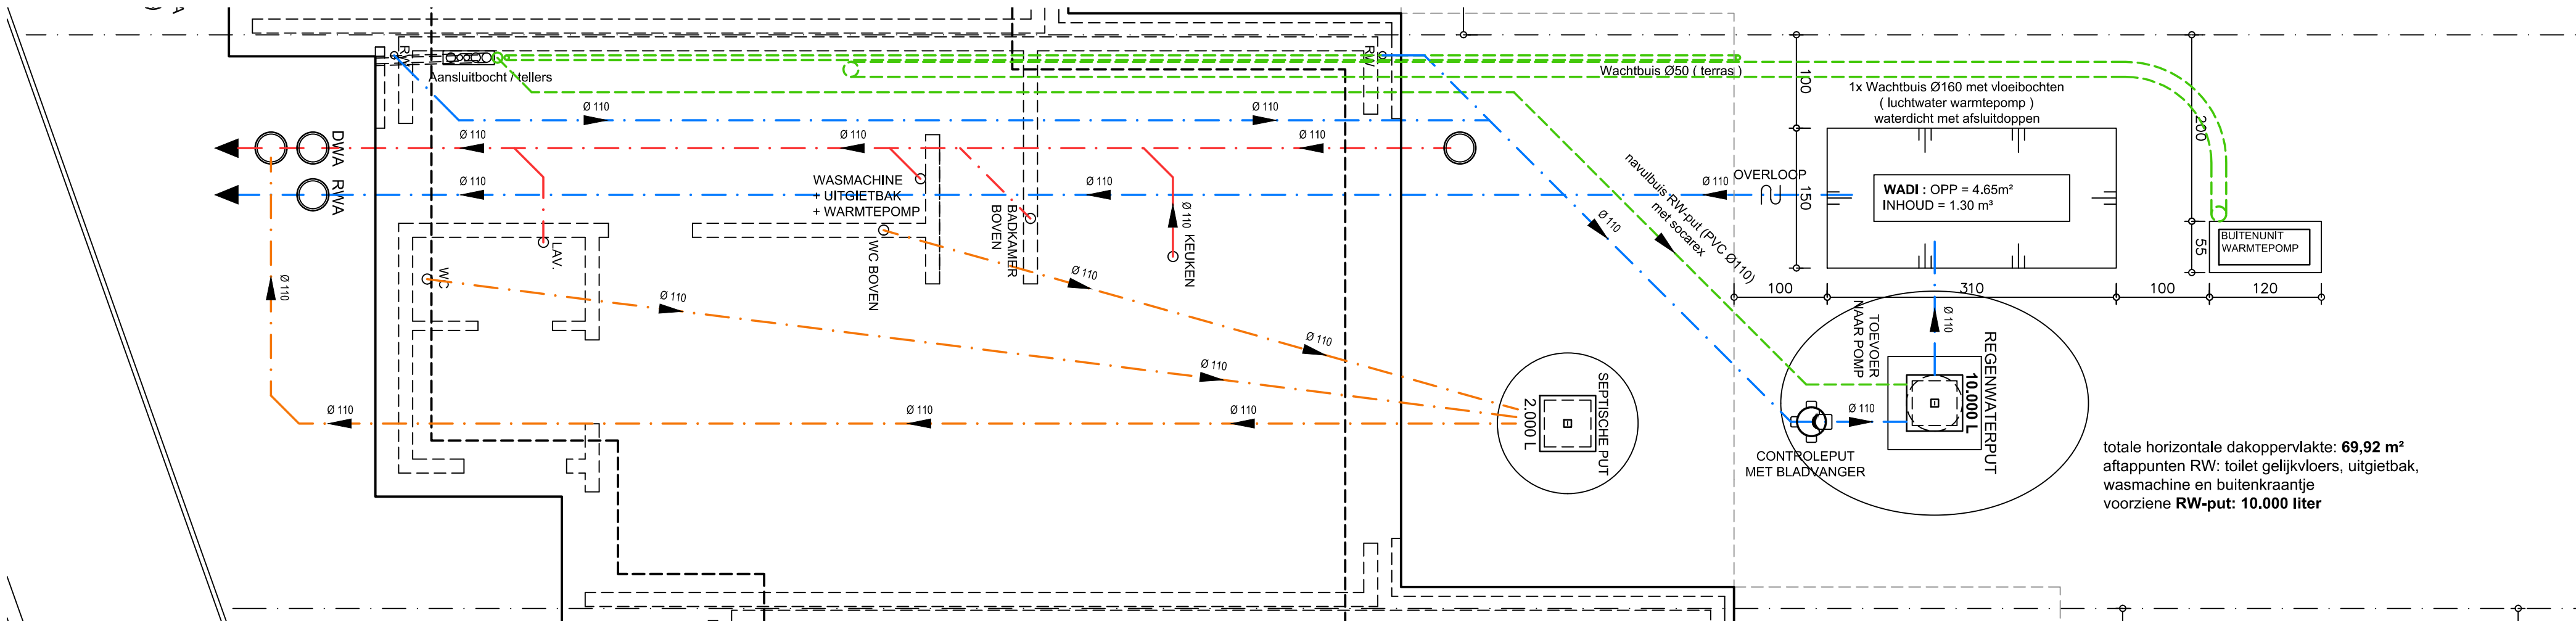

totale horizontale dakoppervlakte: **69,92 m²**  
aftappunten RW: toilet gelijkvloers, uitgietsk, wasmachine en buitenkraantje  
voorzien RW-put: **10.000 liter**

FUNDERINGS- & RIOLERINGSPLAN

project: **Bouwen van 3 aaneengesloten woningen**  
bouwplaats: **Molenstraat Lot 2**  
**9032 WONDELGEM**

bouwheer: HUYSMAN BOUW NV  
Stationsstraat 77 - 9900 Eeklo  
Tel: 09 376 15 15

datum: 01/07/2026  
schaal: 1:50  
0 50 100 150cm

BA

Architectenkantoor Dedalus bvba | Molenstraat 160a 9900 Eeklo | 09/218 91 70 | architectenkantoor@dedalus.be  
© dit ontwerp is eigendom van de architect en mag niet zonder zijn uitdrukkelijke toestemming gebruikt worden.

