



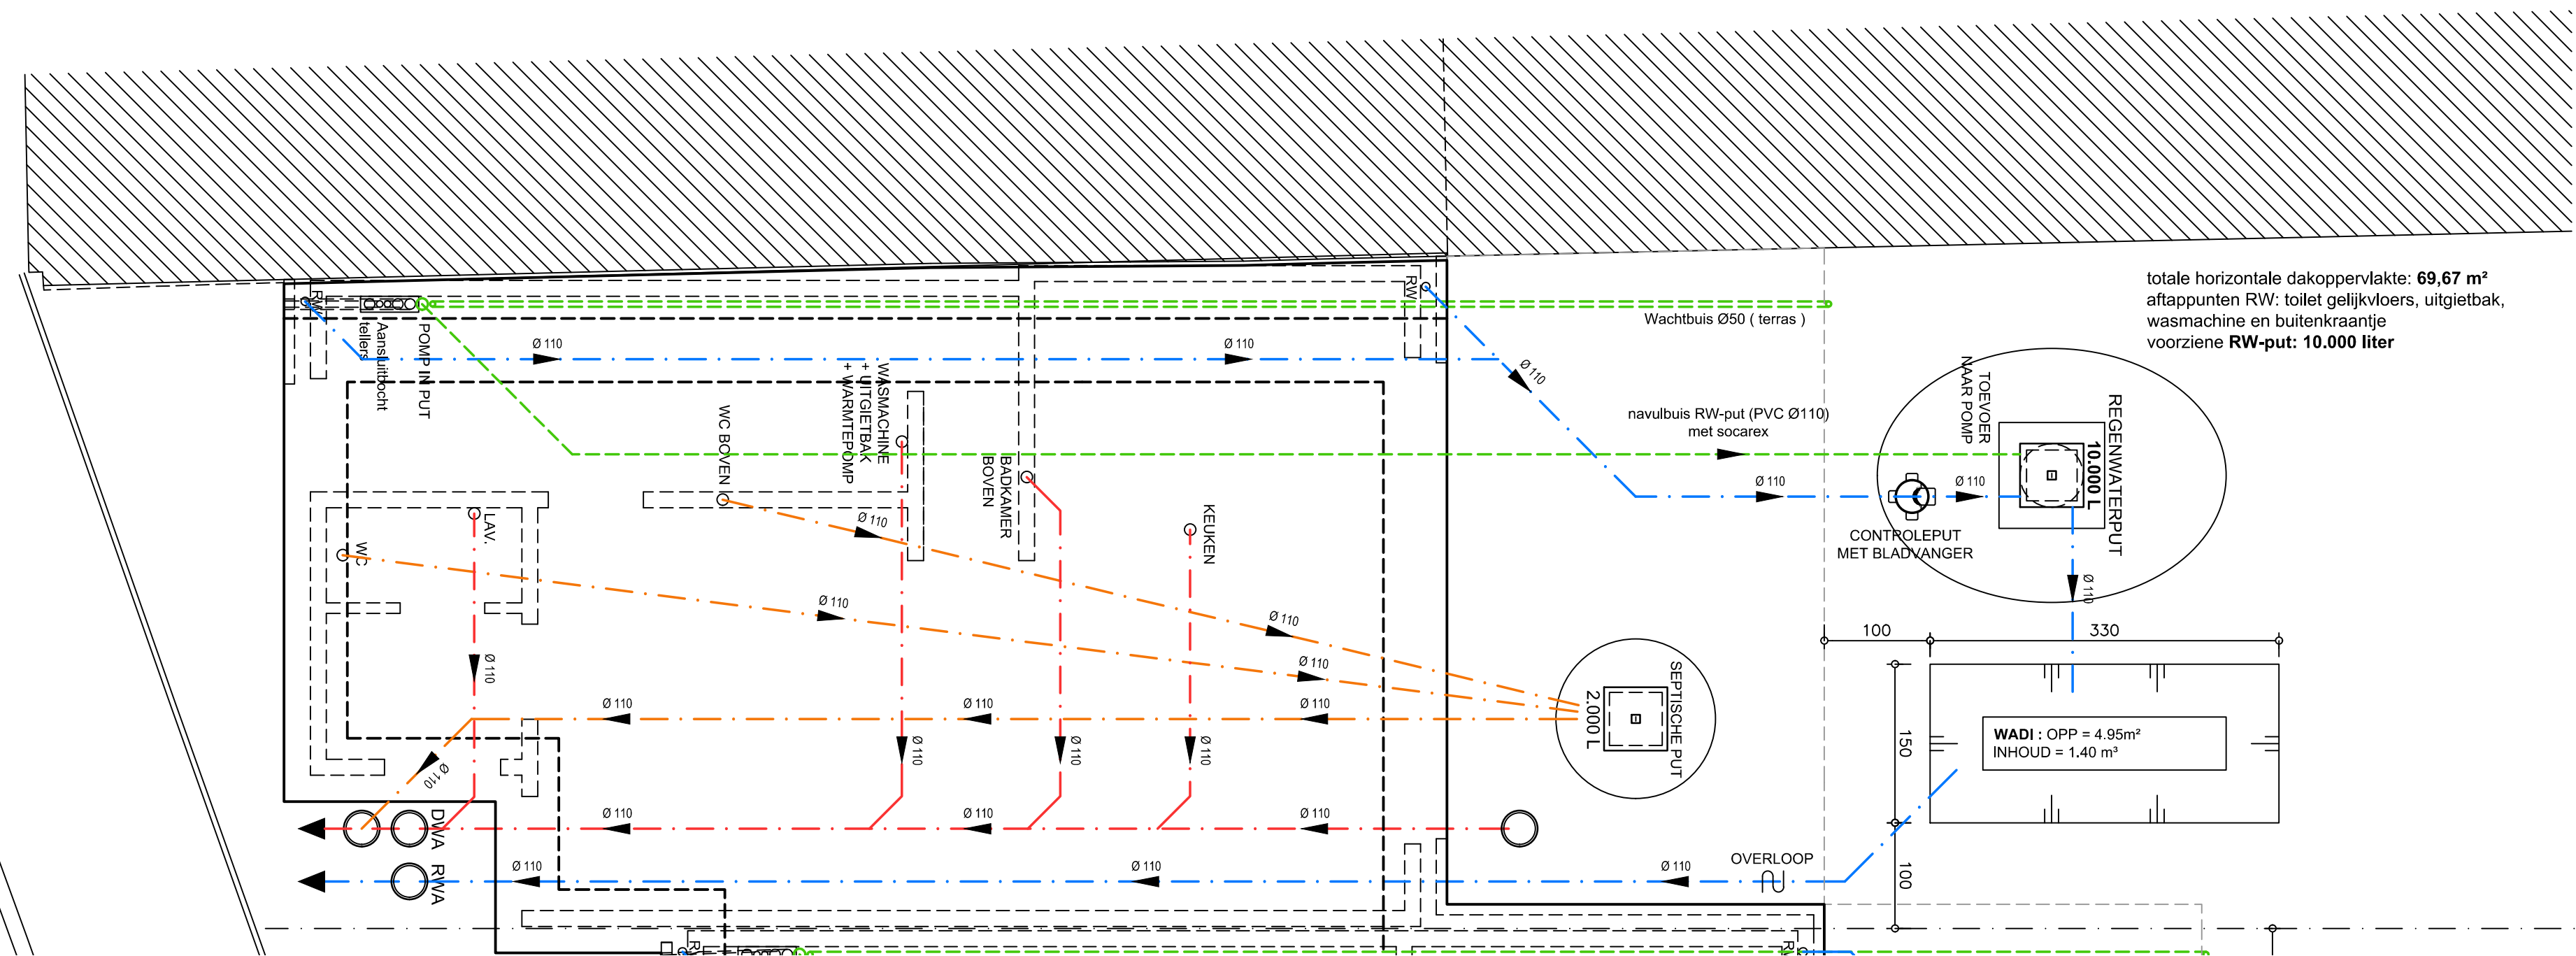

totale horizontale dakoppervlakte: **69,67 m²**
aftappunten RW: toilet gelijkvloers, uitgietsbak,
wasmachine en buitenkraantje
voorzien RW-put: **10.000 liter**

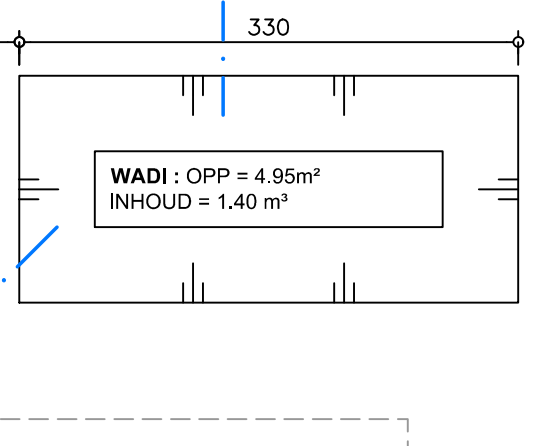

FUNDERINGS- & RIOLERINGSPLAN

project: **Bouwen van 3 aaneengesloten woningen**
bouwplaats: **Molenstraat Lot 1**
9032 WONDELGEM

bouwheer: HUYSMAN BOUW NV
Stationsstraat 77 - 9900 Eeklo
Tel: 09 376 15 15

datum: 01/07/2026
schaal: 1:50

BA

