

dit plan werd vergund door
OMV_2026000683 op 19/03/2026

44809I0849/00E000

530

Kortrijksesteenweg 114-120
9000 Gent
9e afdeling, sectie I, nr 849E


ADRES:	MEERSSTRAAT 13, 9000 GENT		
DOSSIER:	25/17 MEER	16/01/2026	1:75
INPLANT NT			

⏏ SNEDE EN TERREINSNEDE
VALLEN SAMEN

Meersstraat 11
9000 Gent
9e afdeling, sectie I, nr 845H2
44809I0845/00H002

Meersstraat 13
9000 Gent
9e afdeling, sectie I, nr 845G2
44809I0845/00G002
perceel ca 105m²

Meersstraat 15
9000 Gent
9e afdeling, sectie I, nr 845F2
44809I0845/00F002

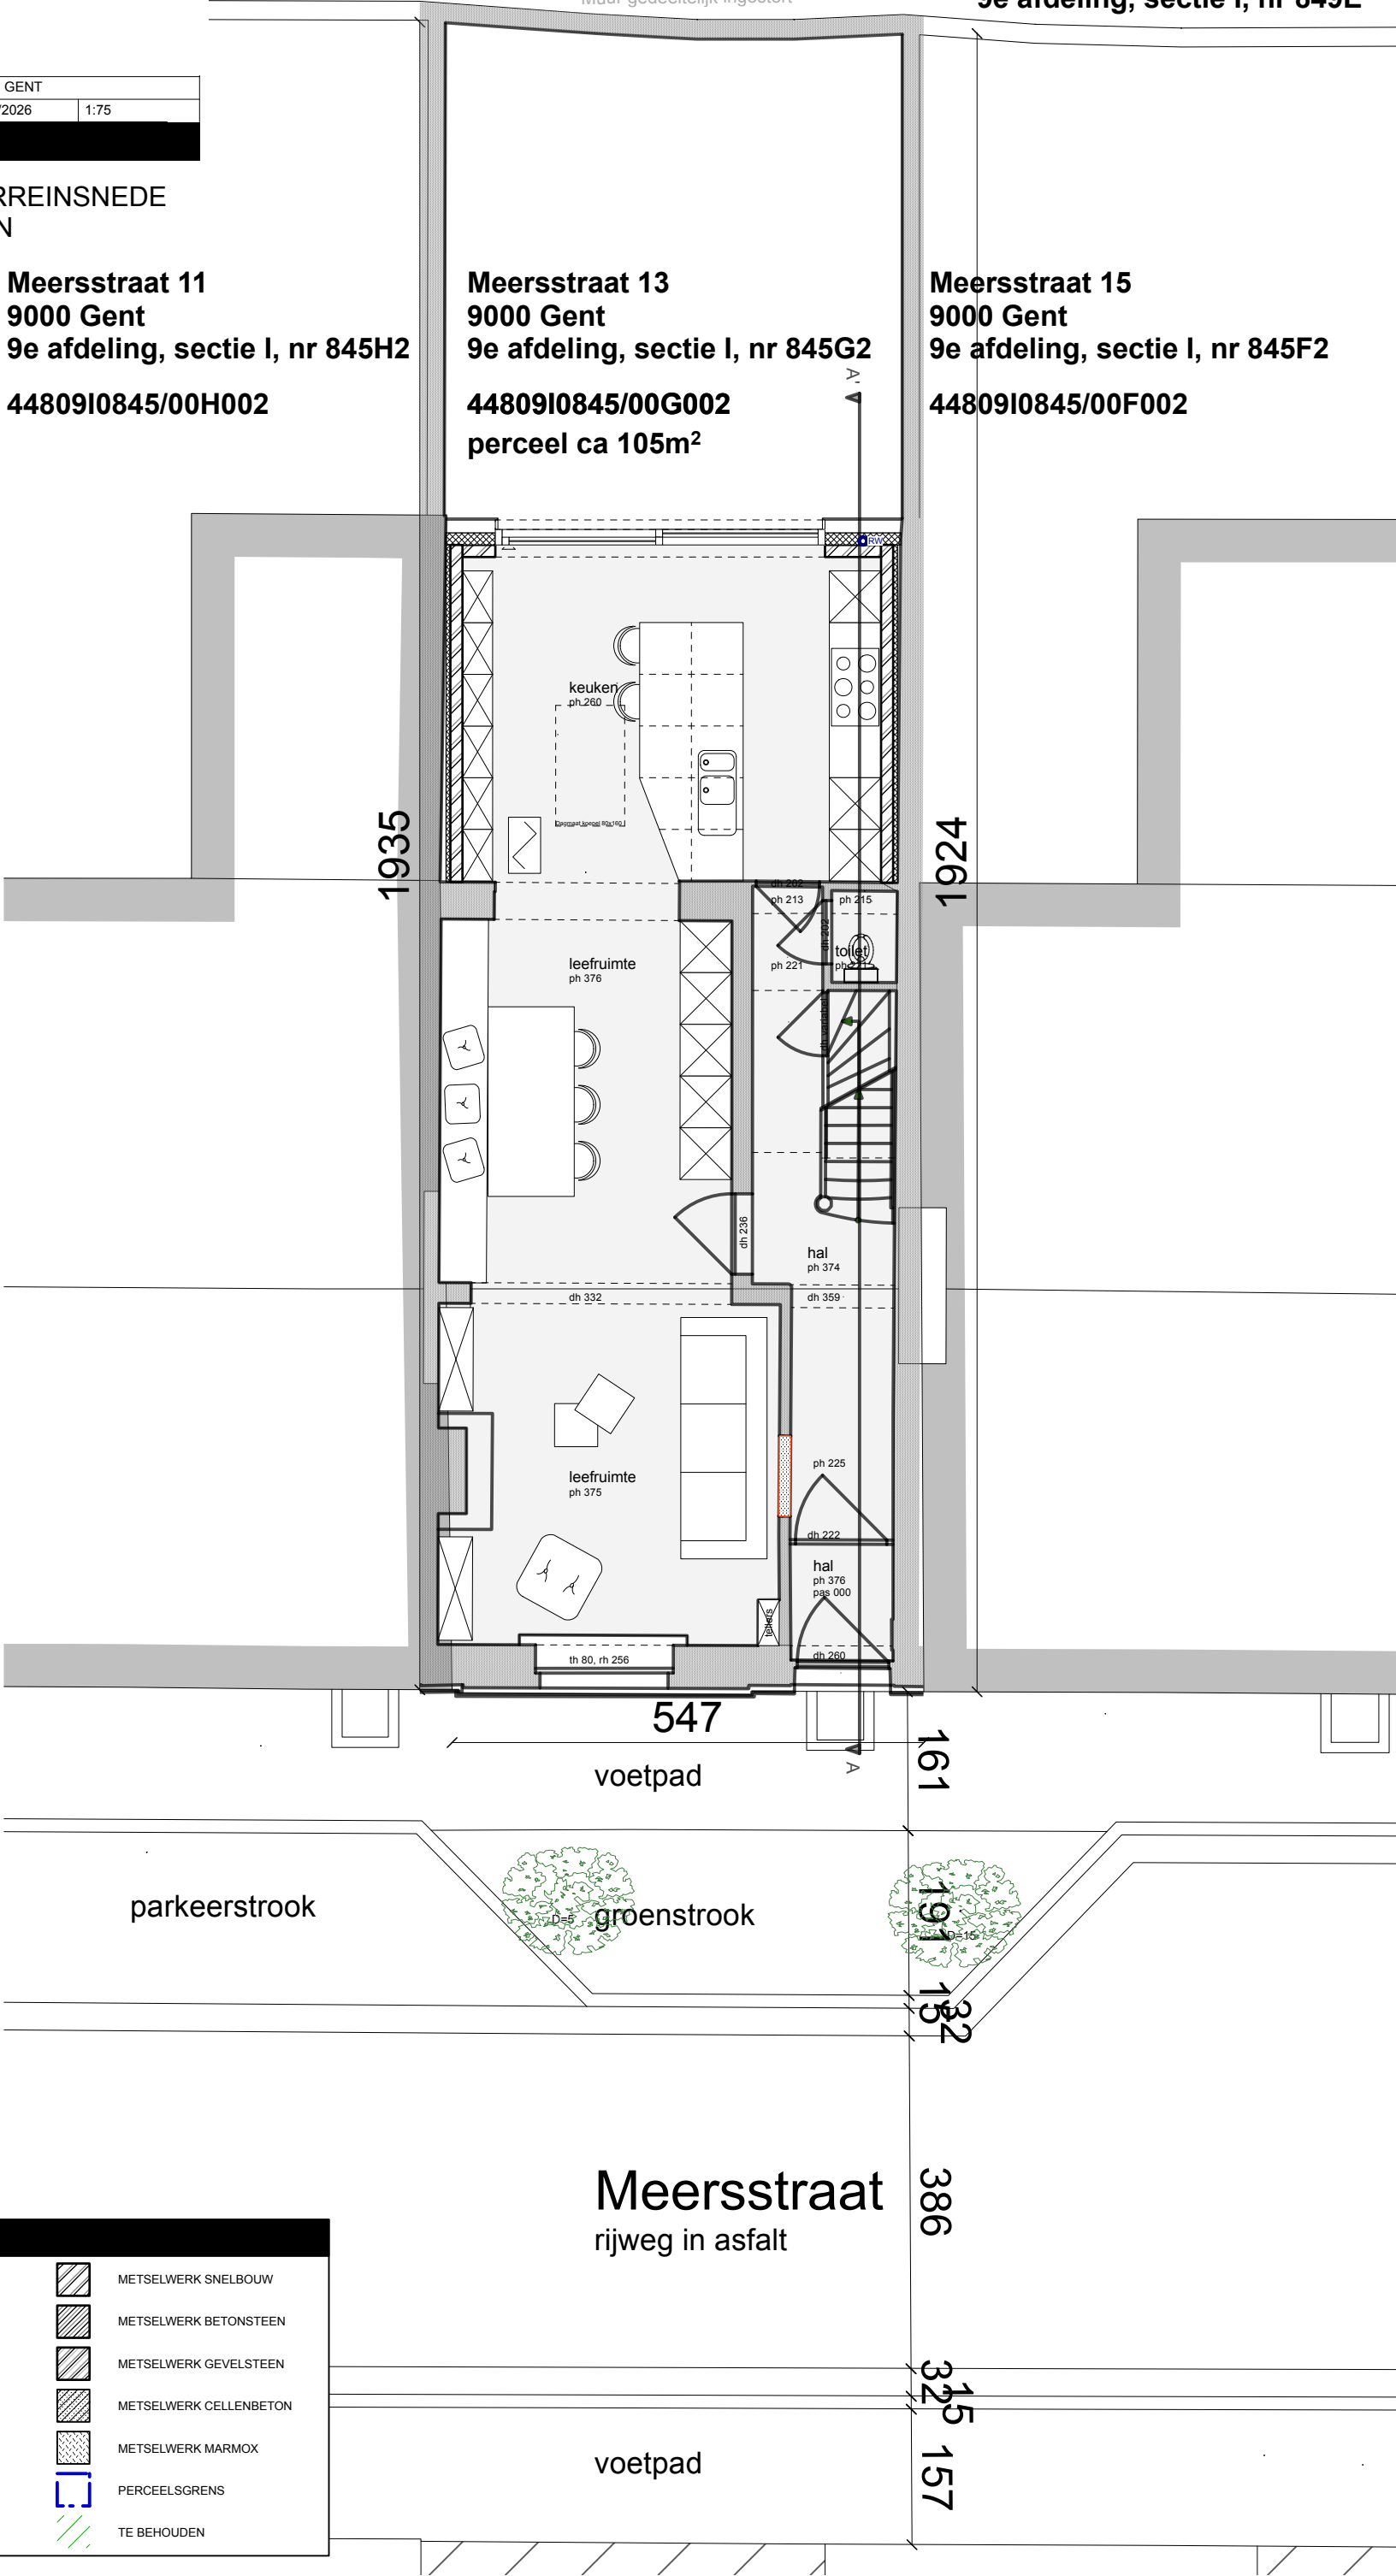

LEGENDE BOUW			
	ISOLATIE PUR		METSELWERK SNELBOUW
	ISOLATIE ROTSWOL		METSELWERK BETONSTEEN
	ISOLATIE XPS/EPS		METSELWERK GEVELSTEEN
	GEWAPEND BETON		METSELWERK CELLENBETON
	LICHT E S C H E I D I N G S W A N D		METSELWERK MARMOX
	BESTAAND		PERCEELSGRENS
	TE SLOPEN		TE BEHOUDEN