


de hoogte van de uitbouw wordt
aangepast naar die van de buren
vergund door OMV_2025140599

ADRES:	MEERSSTRAAT 13, 9000 GENT		
DOSSIER:	25/17 MEER	23/06/2026	1:100
ACHTERGEVEL NT			

LEGENDE GEVEL

- | | | | |
|----|------------------------------------|----|--|
| 01 | GEVELPLINT, ARDUIN, GRIJS | 11 | GEVELMETSSELWERK, BRUIN GENUANCEERD |
| 02 | GEVELEMENT, ARDUIN, GRIJS | 12 | REGENWATERAFVOER, PVC, WIT/GRIJS |
| 03 | DORPEL, ARDUIN, GRIJS | 13 | DAKRAND, ALUMINIUM, BRUIN GENUANCEERD |
| 04 | DORPEL, ARDUIN, WIT | 14 | ALUMINIUM SCHRIJNWERK, BRUIN GENUANCEERD |
| 05 | GEVEL, BEZET, WIT | 15 | GEVELBEKLEDING GESCHILDERDE GEVELSTEEN OF GEVELSTEENRELIEF |
| 06 | BAKGOOT, HOUT, WIT | 16 | |
| 07 | HOUTEN SCHRIJNWERK, WIT | 17 | |
| 08 | DAKPANNEN, KERAMISCH, ROOD | 18 | |
| 09 | GEVELMETSSELWERK, ROOD GENUANCEERD | 19 | |
| 10 | PVC SCHRIJNWERK, WIT | 20 | |

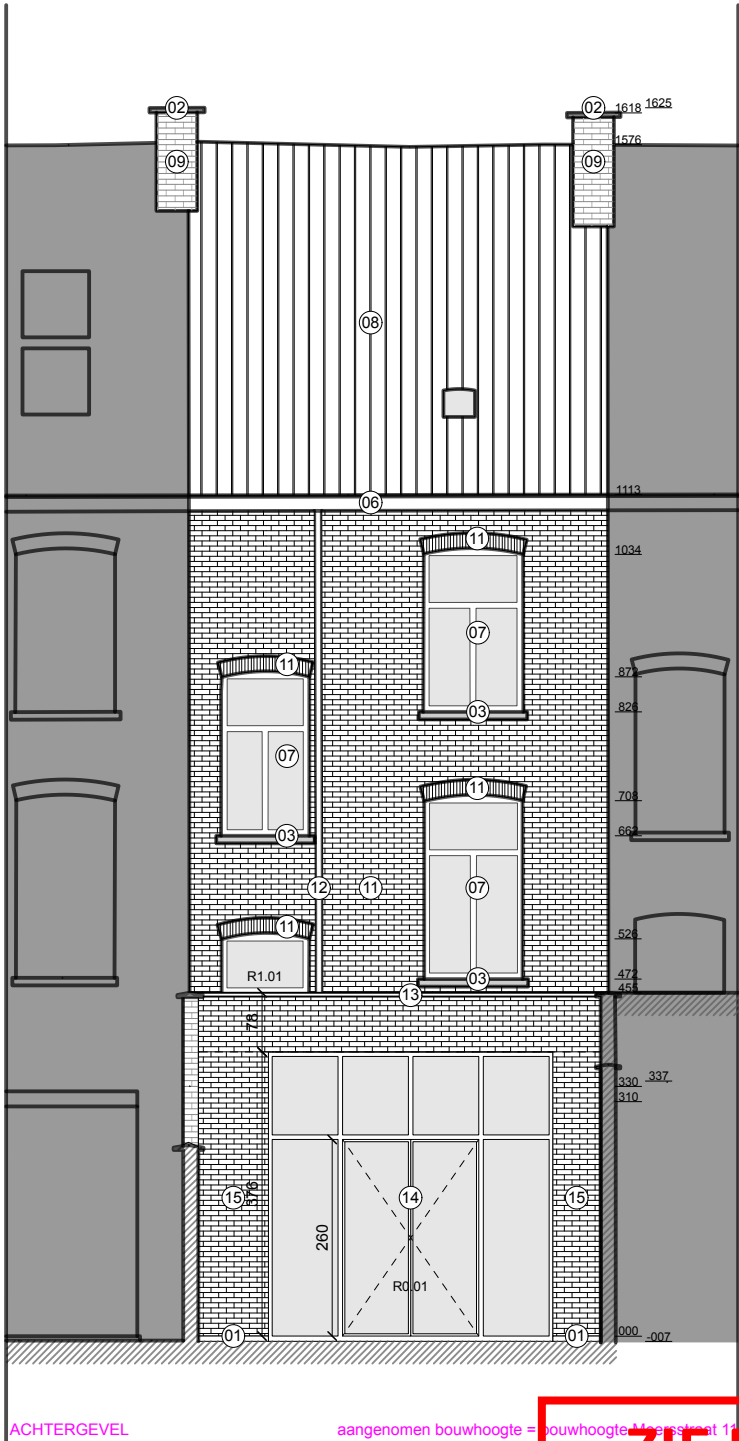

ZIE BIJZONDERE
VOORWAARDE(N)