

ADRES:	MEERSSTRAAT 13, 9000 GENT		
DOSSIER:	25/17 MEER	23/06/2026	1:75


INPLANT NT

 SNEDE EN TERREINSNEDE
VALLEN SAMEN

**Meersstraat 11
9000 Gent
9e afdeling, sectie I, nr 845H2
44809I0845/00H002**

Meersstraat 13
9000 Gent
9e afdeling, sectie I, nr 845G2
44809I0845/00G002
perceel ca 105m²

**Meersstraat 15
9000 Gent
9e afdeling, sectie I, nr 845F2
44809I0845/00F002**

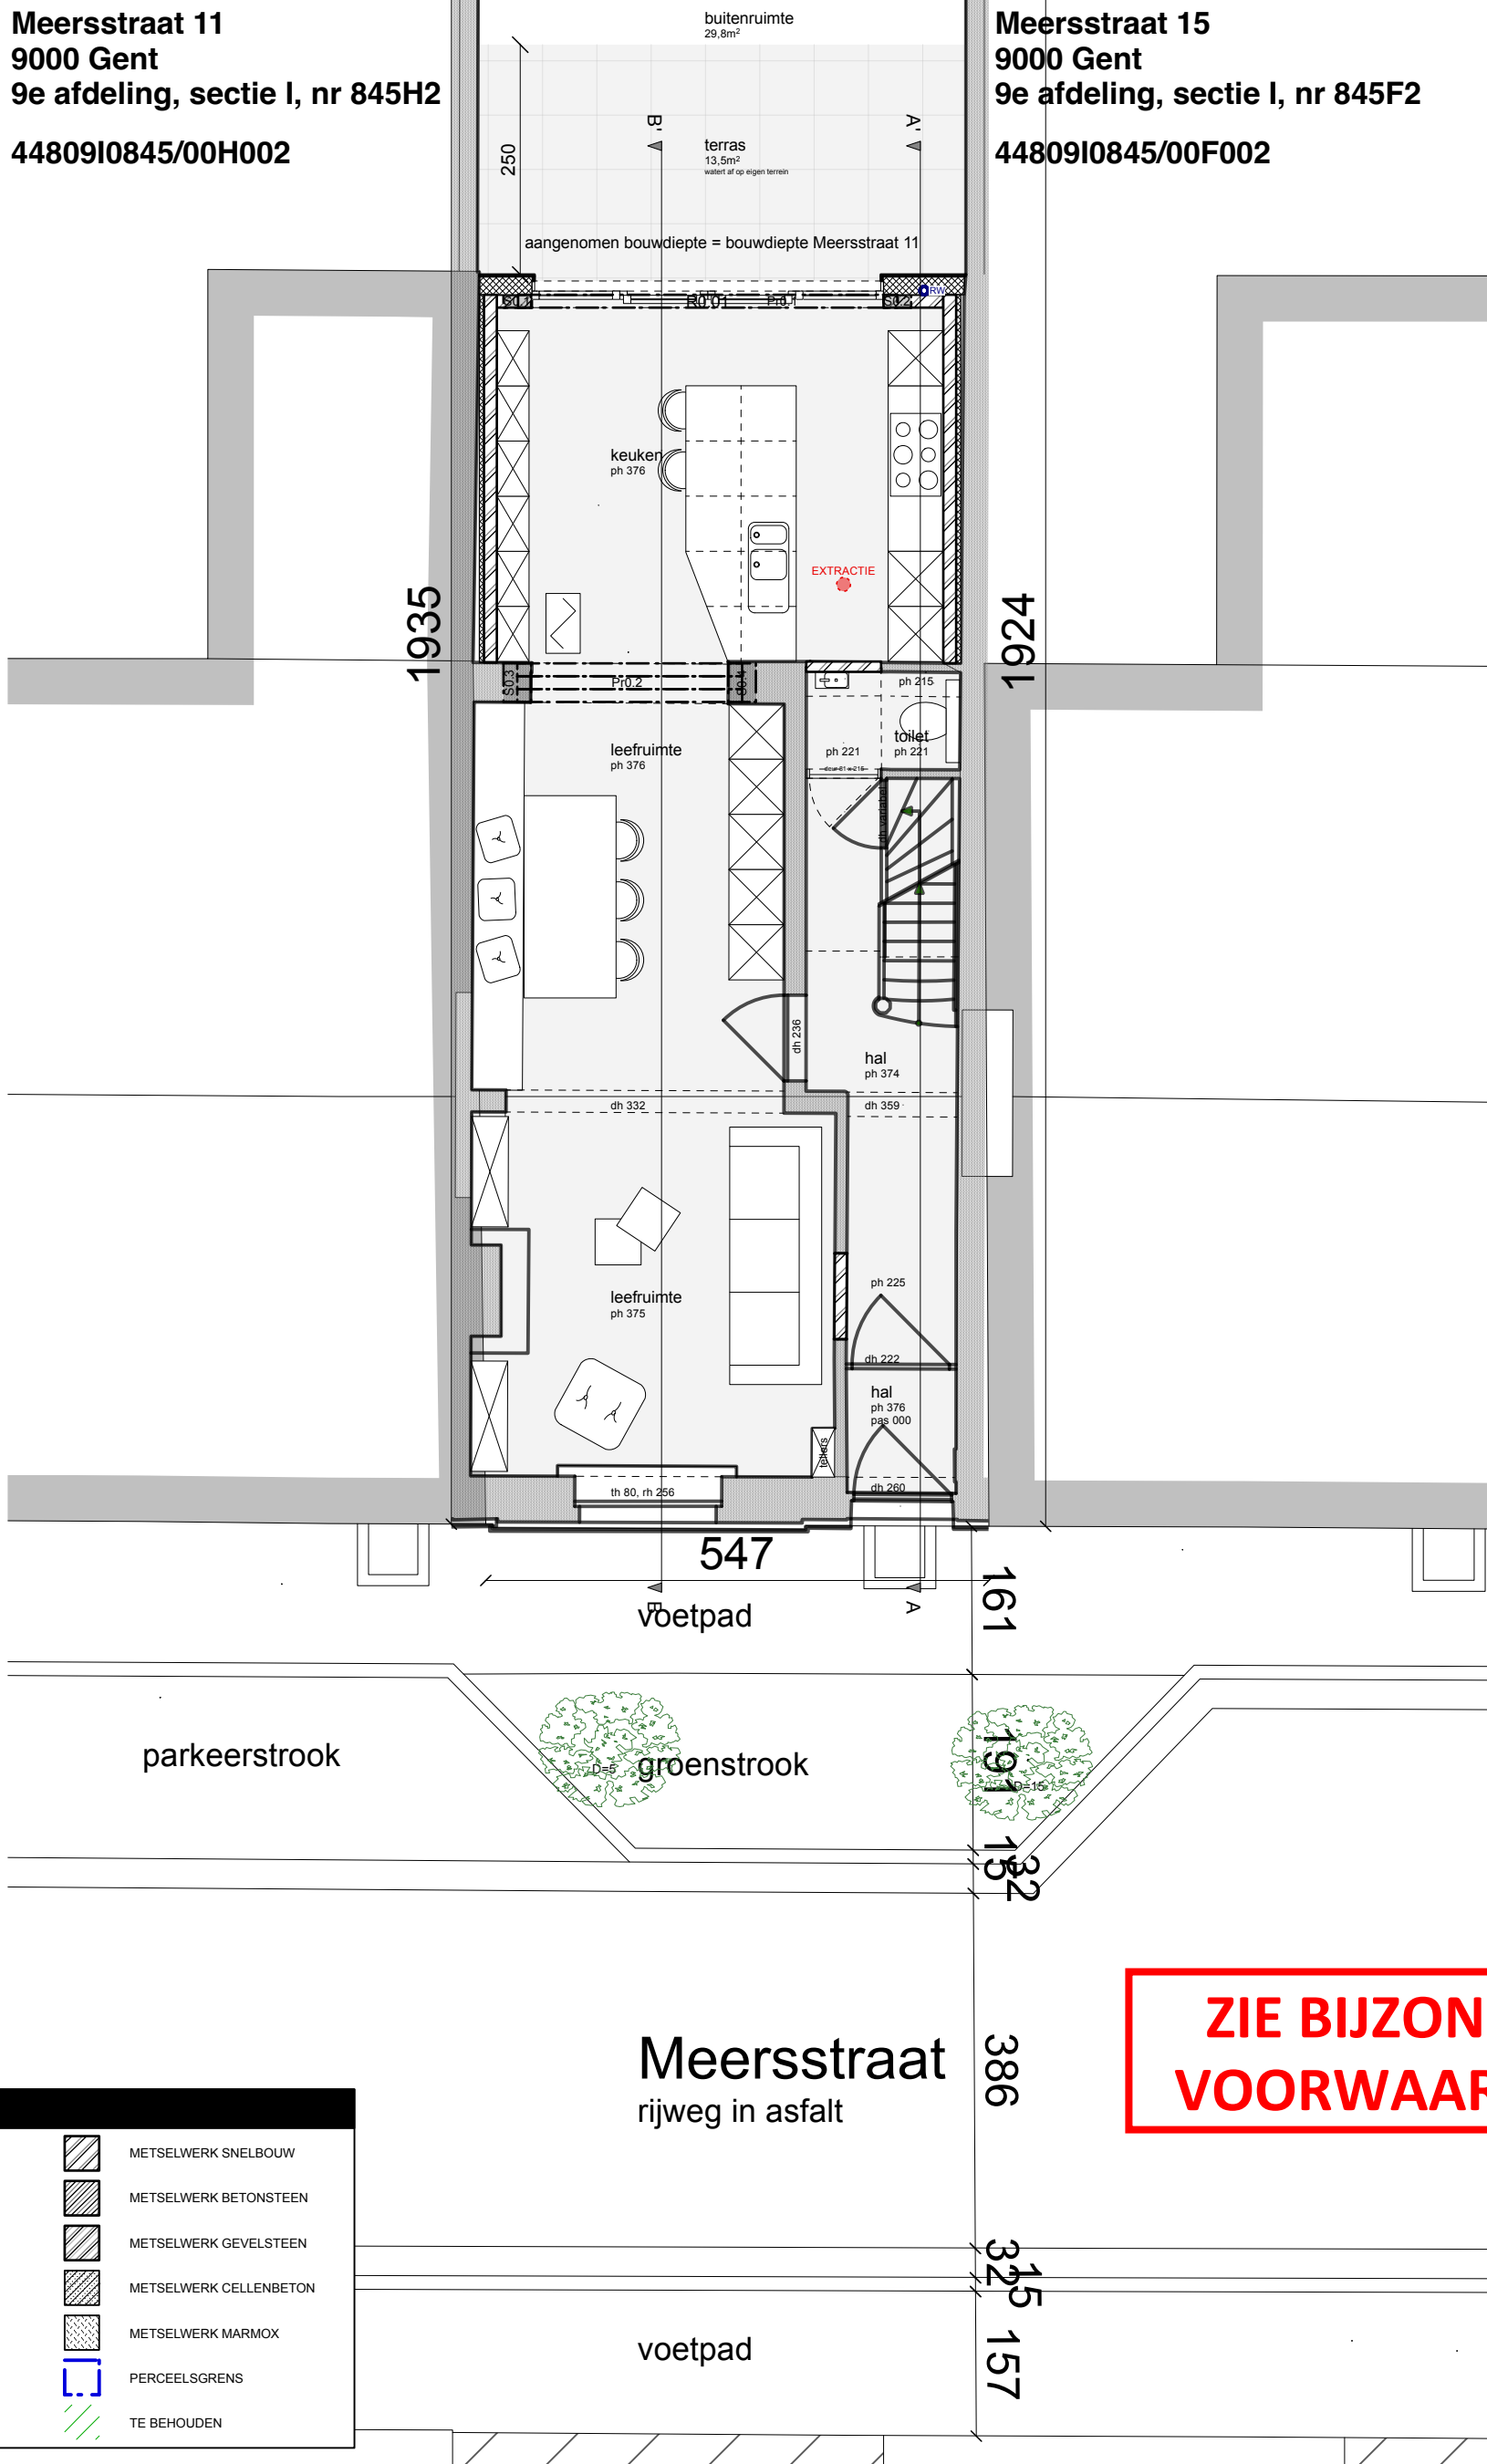

**ZIE BIJZONDERE
VOORWAARDE(N)**

LEGENDE PUUR

	ISOLATIE PUR		METSELWERK SNELBOUW
	ISOLATIE ROTSWOL		METSELWERK BETONSTEEN
	ISOLATIE XPS/EPS		METSELWERK GEVELSTEEN
	GEWAPEND BETON		METSELWERK CELLENBETON
	LICHTE SCHEIDINGSWAND		METSELWERK MARMOX
	BESTAAND		PERCEELSGRENS
	TE SLOPEN		TE BEHOUDEN