


dit plan is ongewijzigd tov het vergunde plan bij OMV_2026000683



ADRES:	MEERSSTRAAT 13, 9000 GENT		
DOSSIER:	25/17 MEER	23/06/2026	1:50
GRONDPLAN -1 NT			

LEGENDE BOUW			
	ISOLATIE PUR		METSELWERK SNELBOUW
	ISOLATIE ROTSWOL		METSELWERK BETONSTEEN
	ISOLATIE XPS/EPS		METSELWERK GEVELSTEEN
	GEWAPEND BETON		METSELWERK CELLENBETON
	LICHTE SCHEIDINGSWAND		METSELWERK MARMOX
	BESTAAND		PERCEELSGRENS
	TE SLOPEN		TE BEHOUDEN

LEGENDE RIOLERING	
	DWA-RIOLERING
	RWA-RIOLERING
	RgWA-RIOLERING regenwater groendak
	FAECALIEN-RIOLERING
	WACHTLEIDINGEN ZUIGLEIDINGEN
ALLE RIOLERING MET EEN HELLING TE PLAATSEN VAN 1 cm/meter	

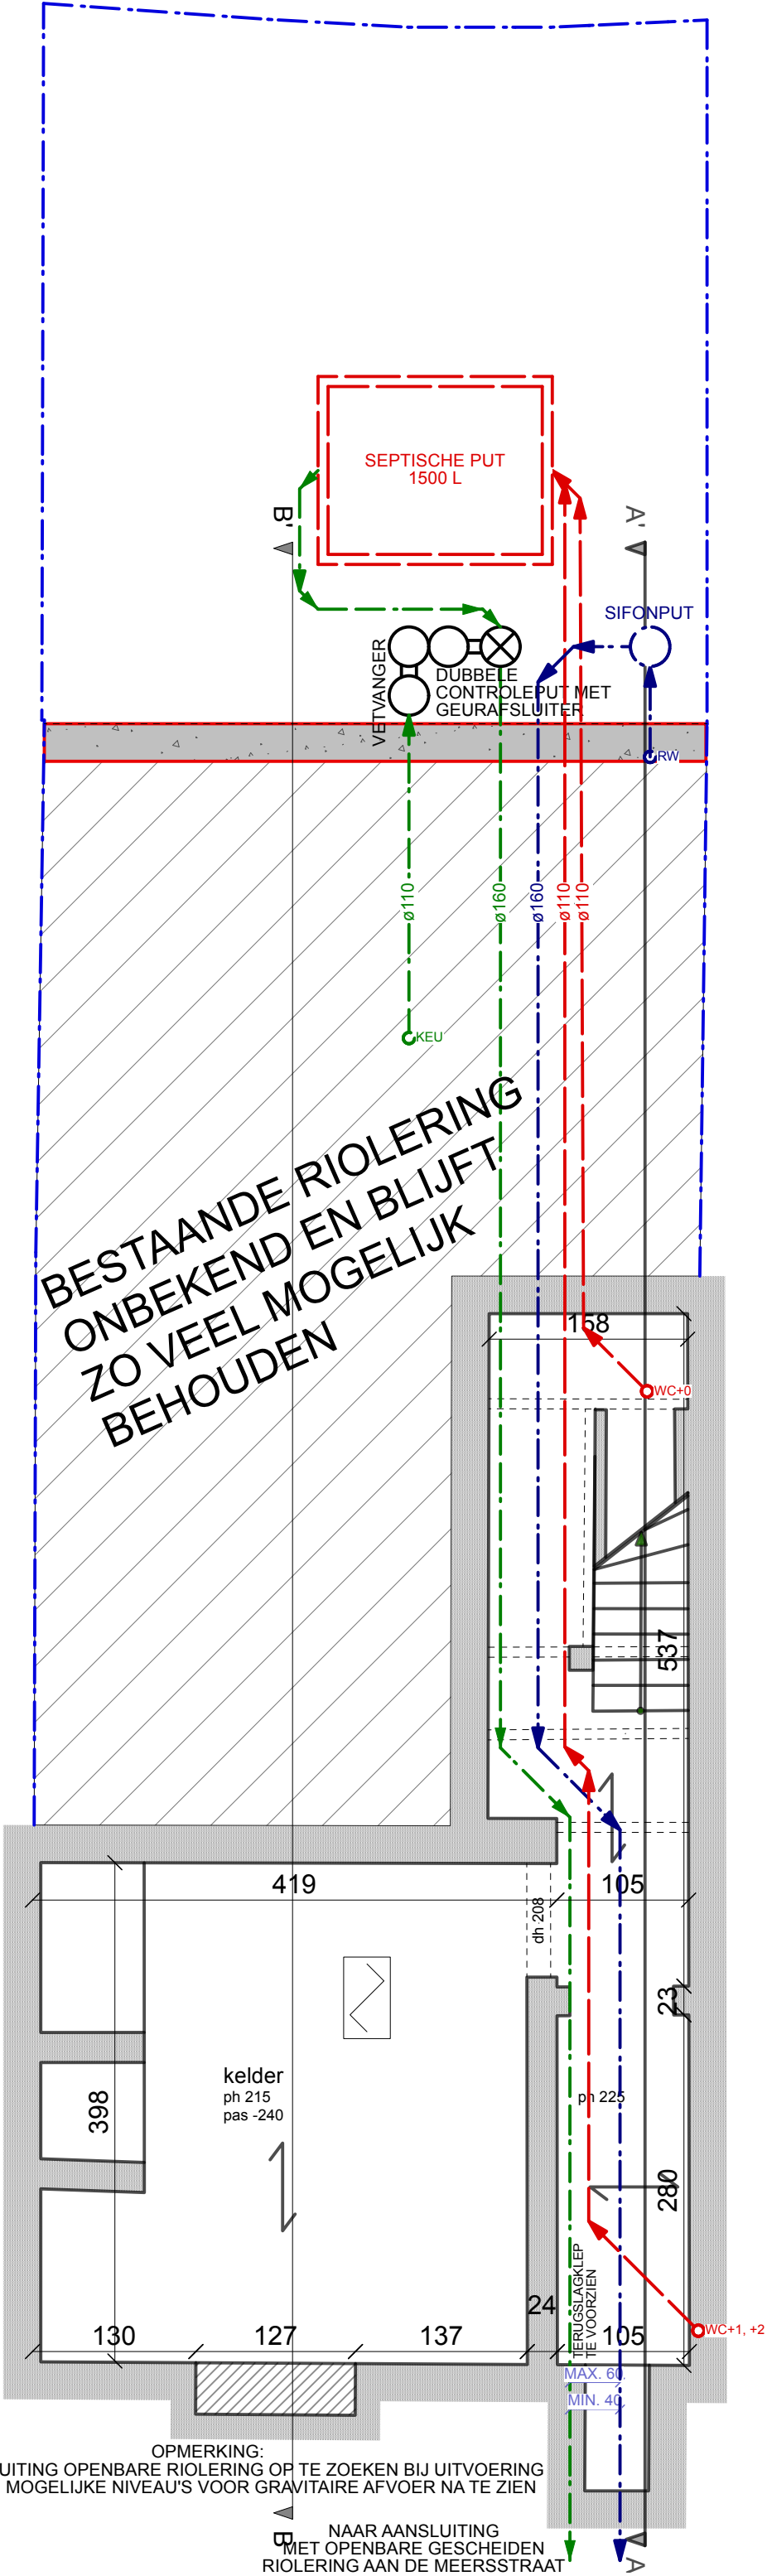

ZIE BIJZONDERE
VOORWAARDE(N)

OPMERKING:
NIVEAU AANSLUITING OPENBARE RIOLERING OP TE ZOEKEN BIJ UITVOERING
DIT TENEINDE MOGELIJKE NIVEAU'S VOOR GRAVITAIRE AFVOER NA TE ZIEN

NAAR AANSLUITING
MET OPENBARE GESCHIEDEN
RIOLERING AAN DE MEERSSTRAAT