


dit plan is ongewijzigd tov het vergunde plan bij
OMV_2026000683

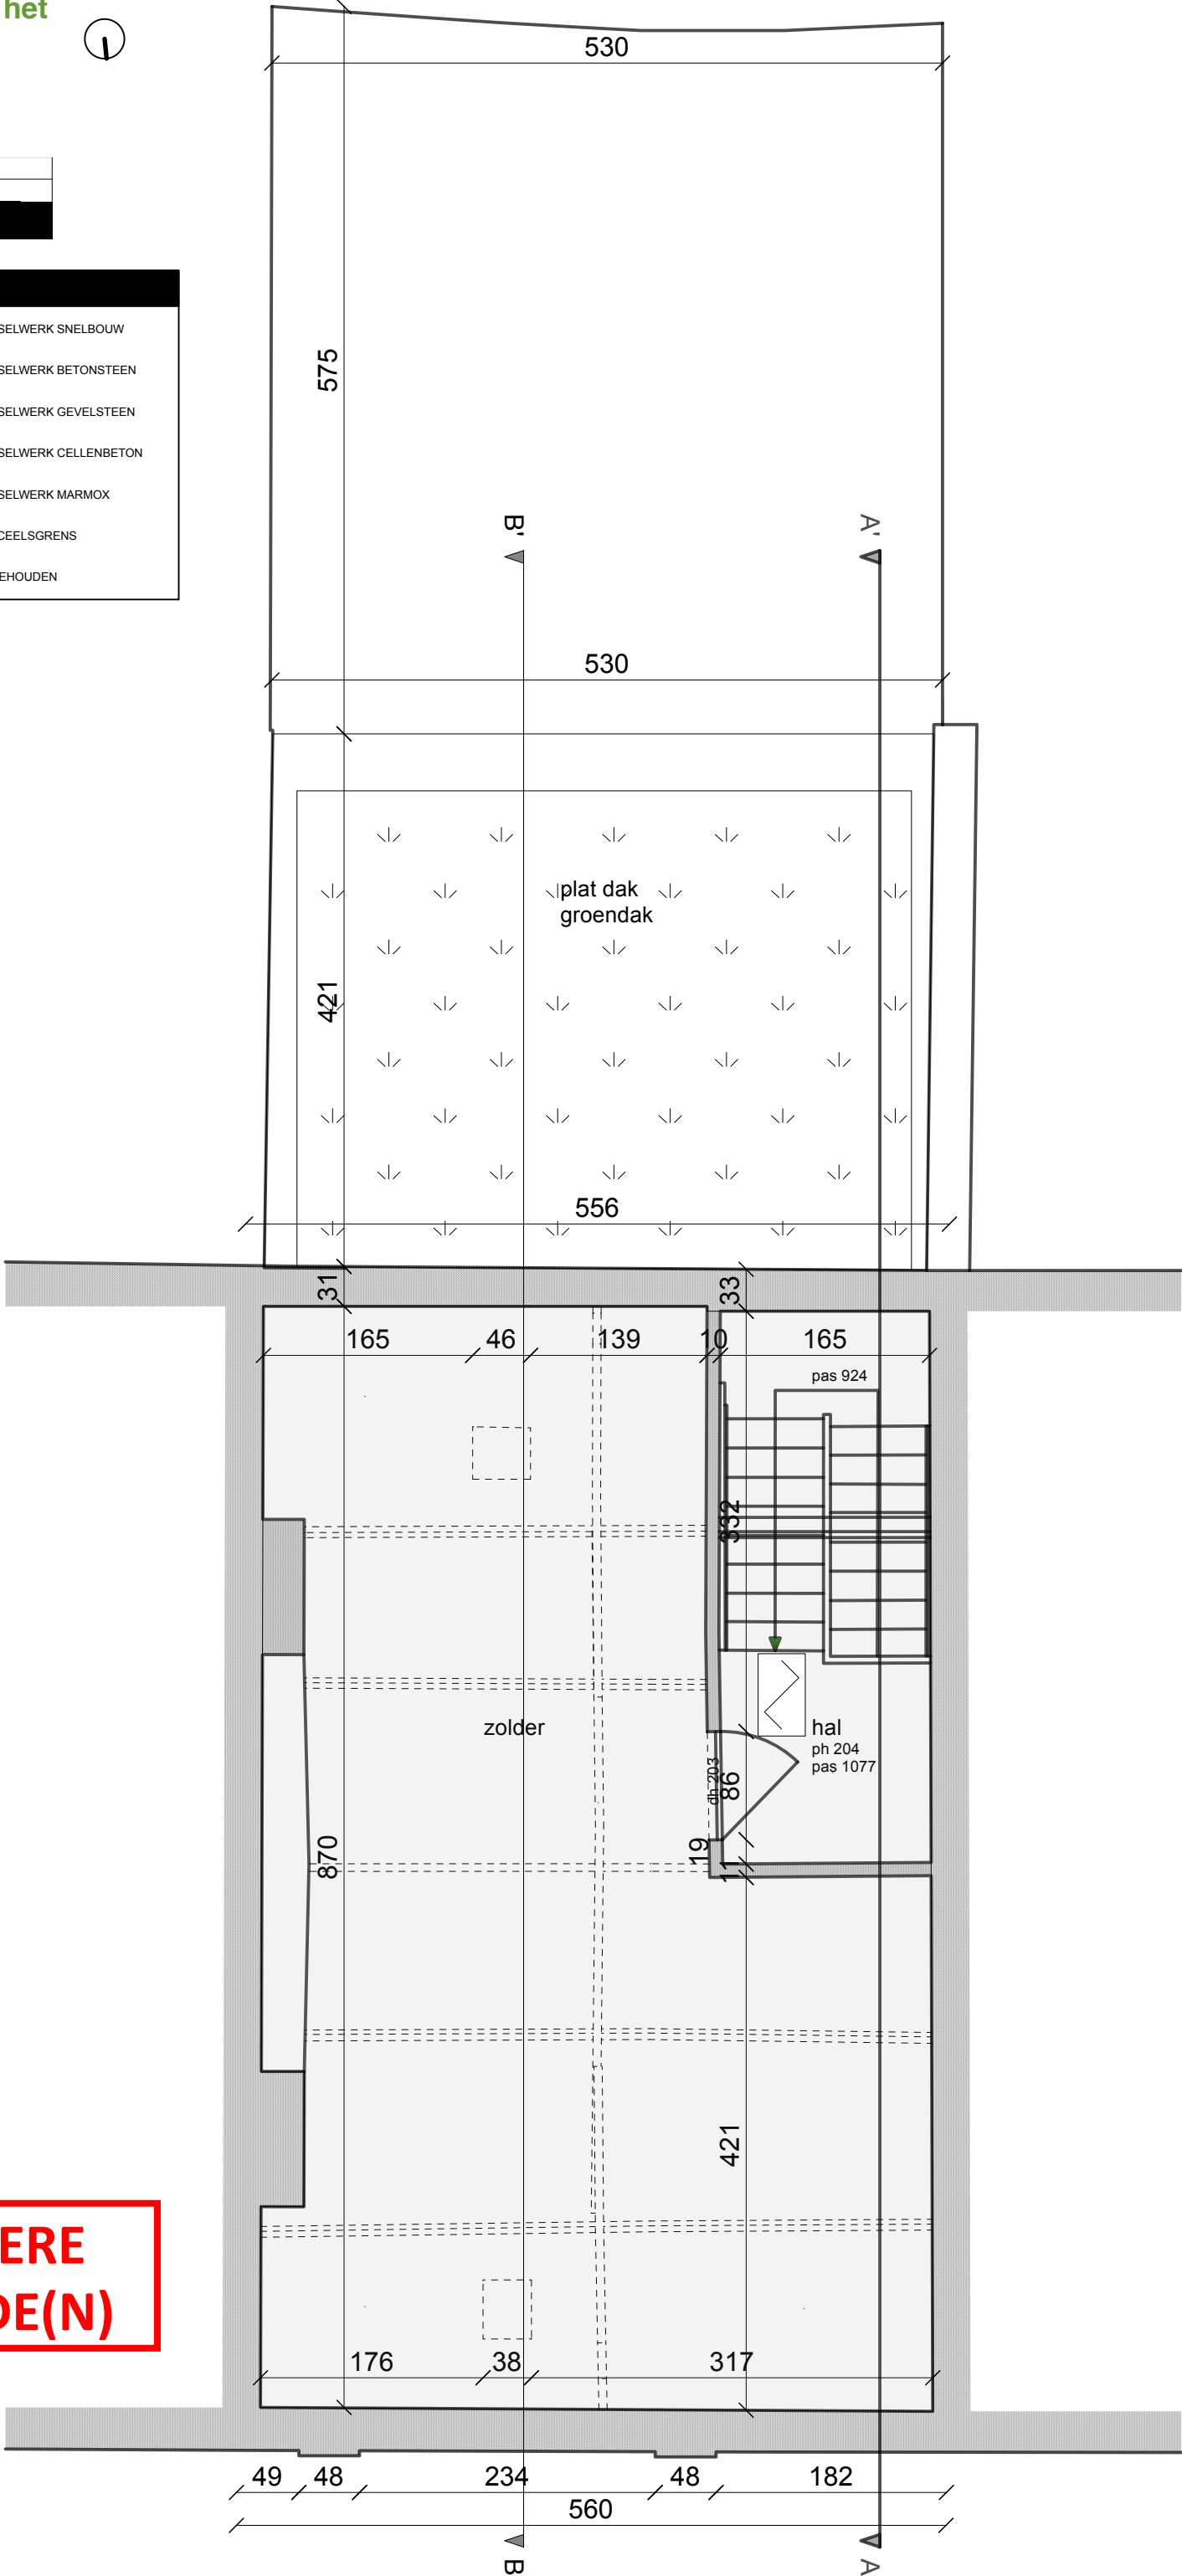

ADRES:	MEERSSTRAAT 13, 9000 GENT		
DOSSIER:	25/17 MEER	23/06/2026	1:50
GRONDPLAN +3 NT			

LEGENDE BOUW			
	ISOLATIE PUR		METSELWERK SNELBOUW
	ISOLATIE ROTSWOL		METSELWERK BETONSTEEN
	ISOLATIE XPS/EPS		METSELWERK GEVELSTEEN
	GEWAPEND BETON		METSELWERK CELLENBETON
	LICHTE SCHEIDINGSWAND		METSELWERK MARMOX
	BESTAAND		PERCEELSGRENS
	TE SLOPEN		TE BEHOUDEN



ZIE BIJZONDERE
VOORWAARDE(N)