


ADRES:	MEERSSTRAAT 13, 9000 GENT		
DOSSIER:	25/17 MEER	23/06/2026	1:100
SNEDE BT			

LEGENDE BOUW

	ISOLATIE PUR		METSELWERK SNELBOUW
	ISOLATIE ROTSWOL		METSELWERK BETONSTEEN
	ISOLATIE XPS/EPS		METSELWERK GEVELSTEEN
	GEWAPEND BETON		METSELWERK CELLENBETON
	LICHTE SCHEIDINGSWAND		METSELWERK MARMOX
	BESTAAND		PERCEELSGRENS
	TE SLOPEN		TE BEHOUDEN

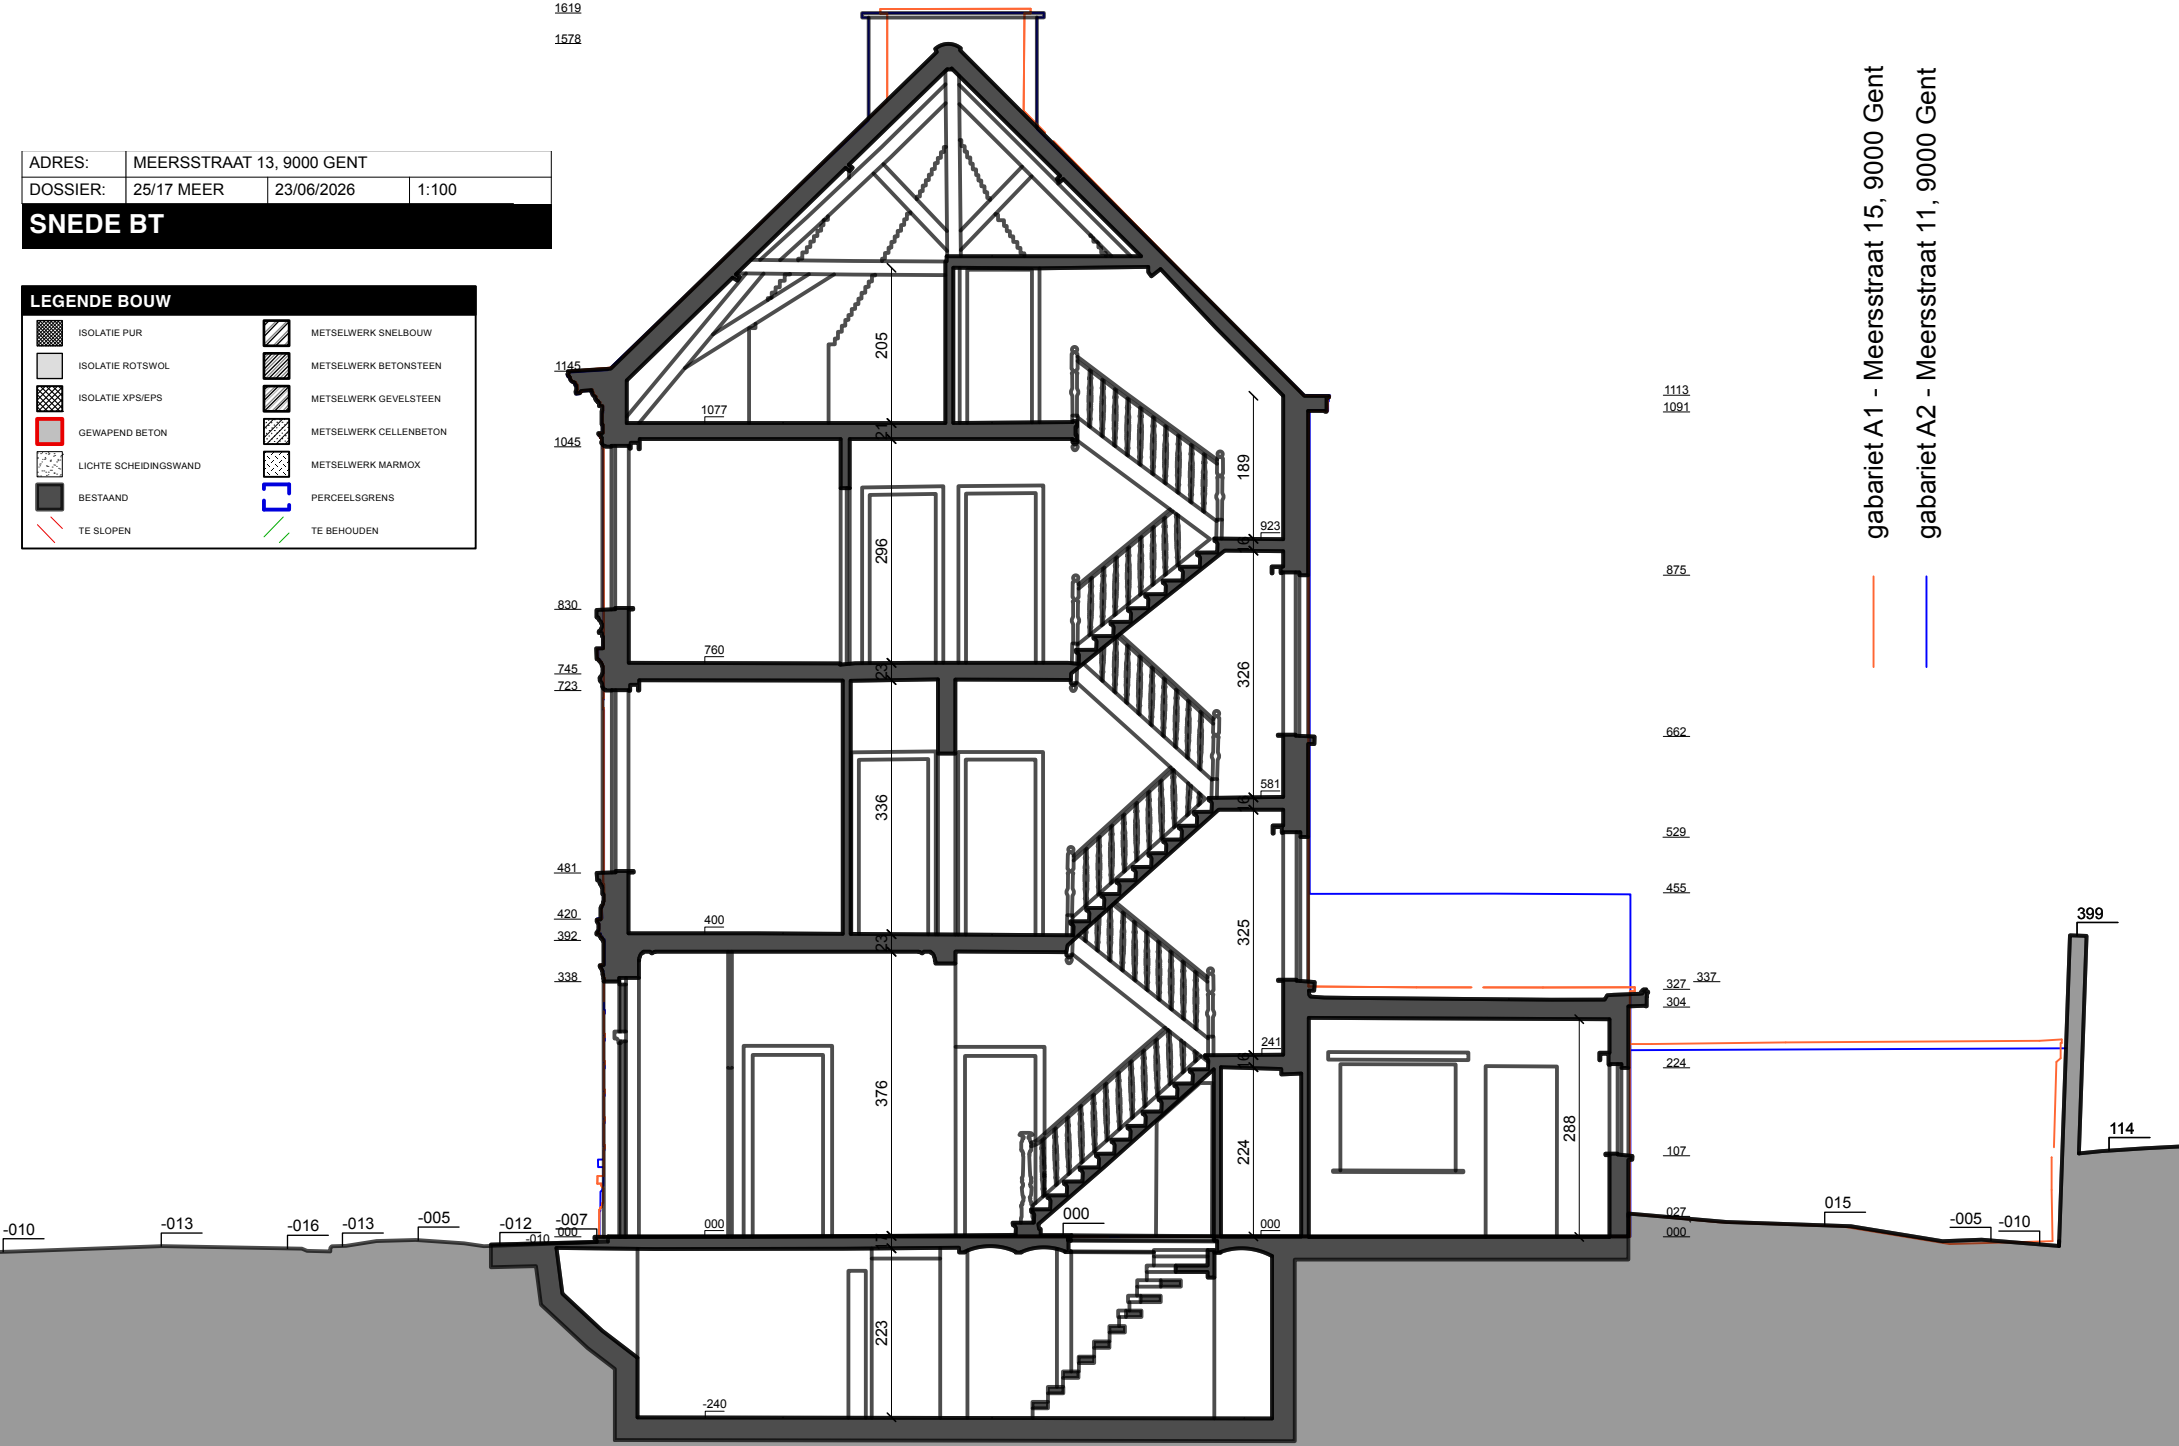

gabariet A1 - Meersstraat 15, 9000 Gent
gabariet A2 - Meersstraat 11, 9000 Gent