


ADRES:	MEERSSTRAAT 13, 9000 GENT		
DOSSIER:	25/17 MEER	23/06/2026	1:100
SNEDE NT			

LEGENDE BOUW			
	ISOLATIE PUR		METSELWERK SNELBOUW
	ISOLATIE ROTSWOL		METSELWERK BETONSTEEN
	ISOLATIE XPS/EPS		METSELWERK GEVELSTEEN
	GEWAPEND BETON		METSELWERK CELLENBETON
	LICHTE SCHEIDINGSWAND		METSELWERK MARMOX
	BESTAAND		PERCEELSGRENS
	TE SLOPEN		TE BEHOUDEN

ZIE BIJZONDERE
VOORWAARDE(N)

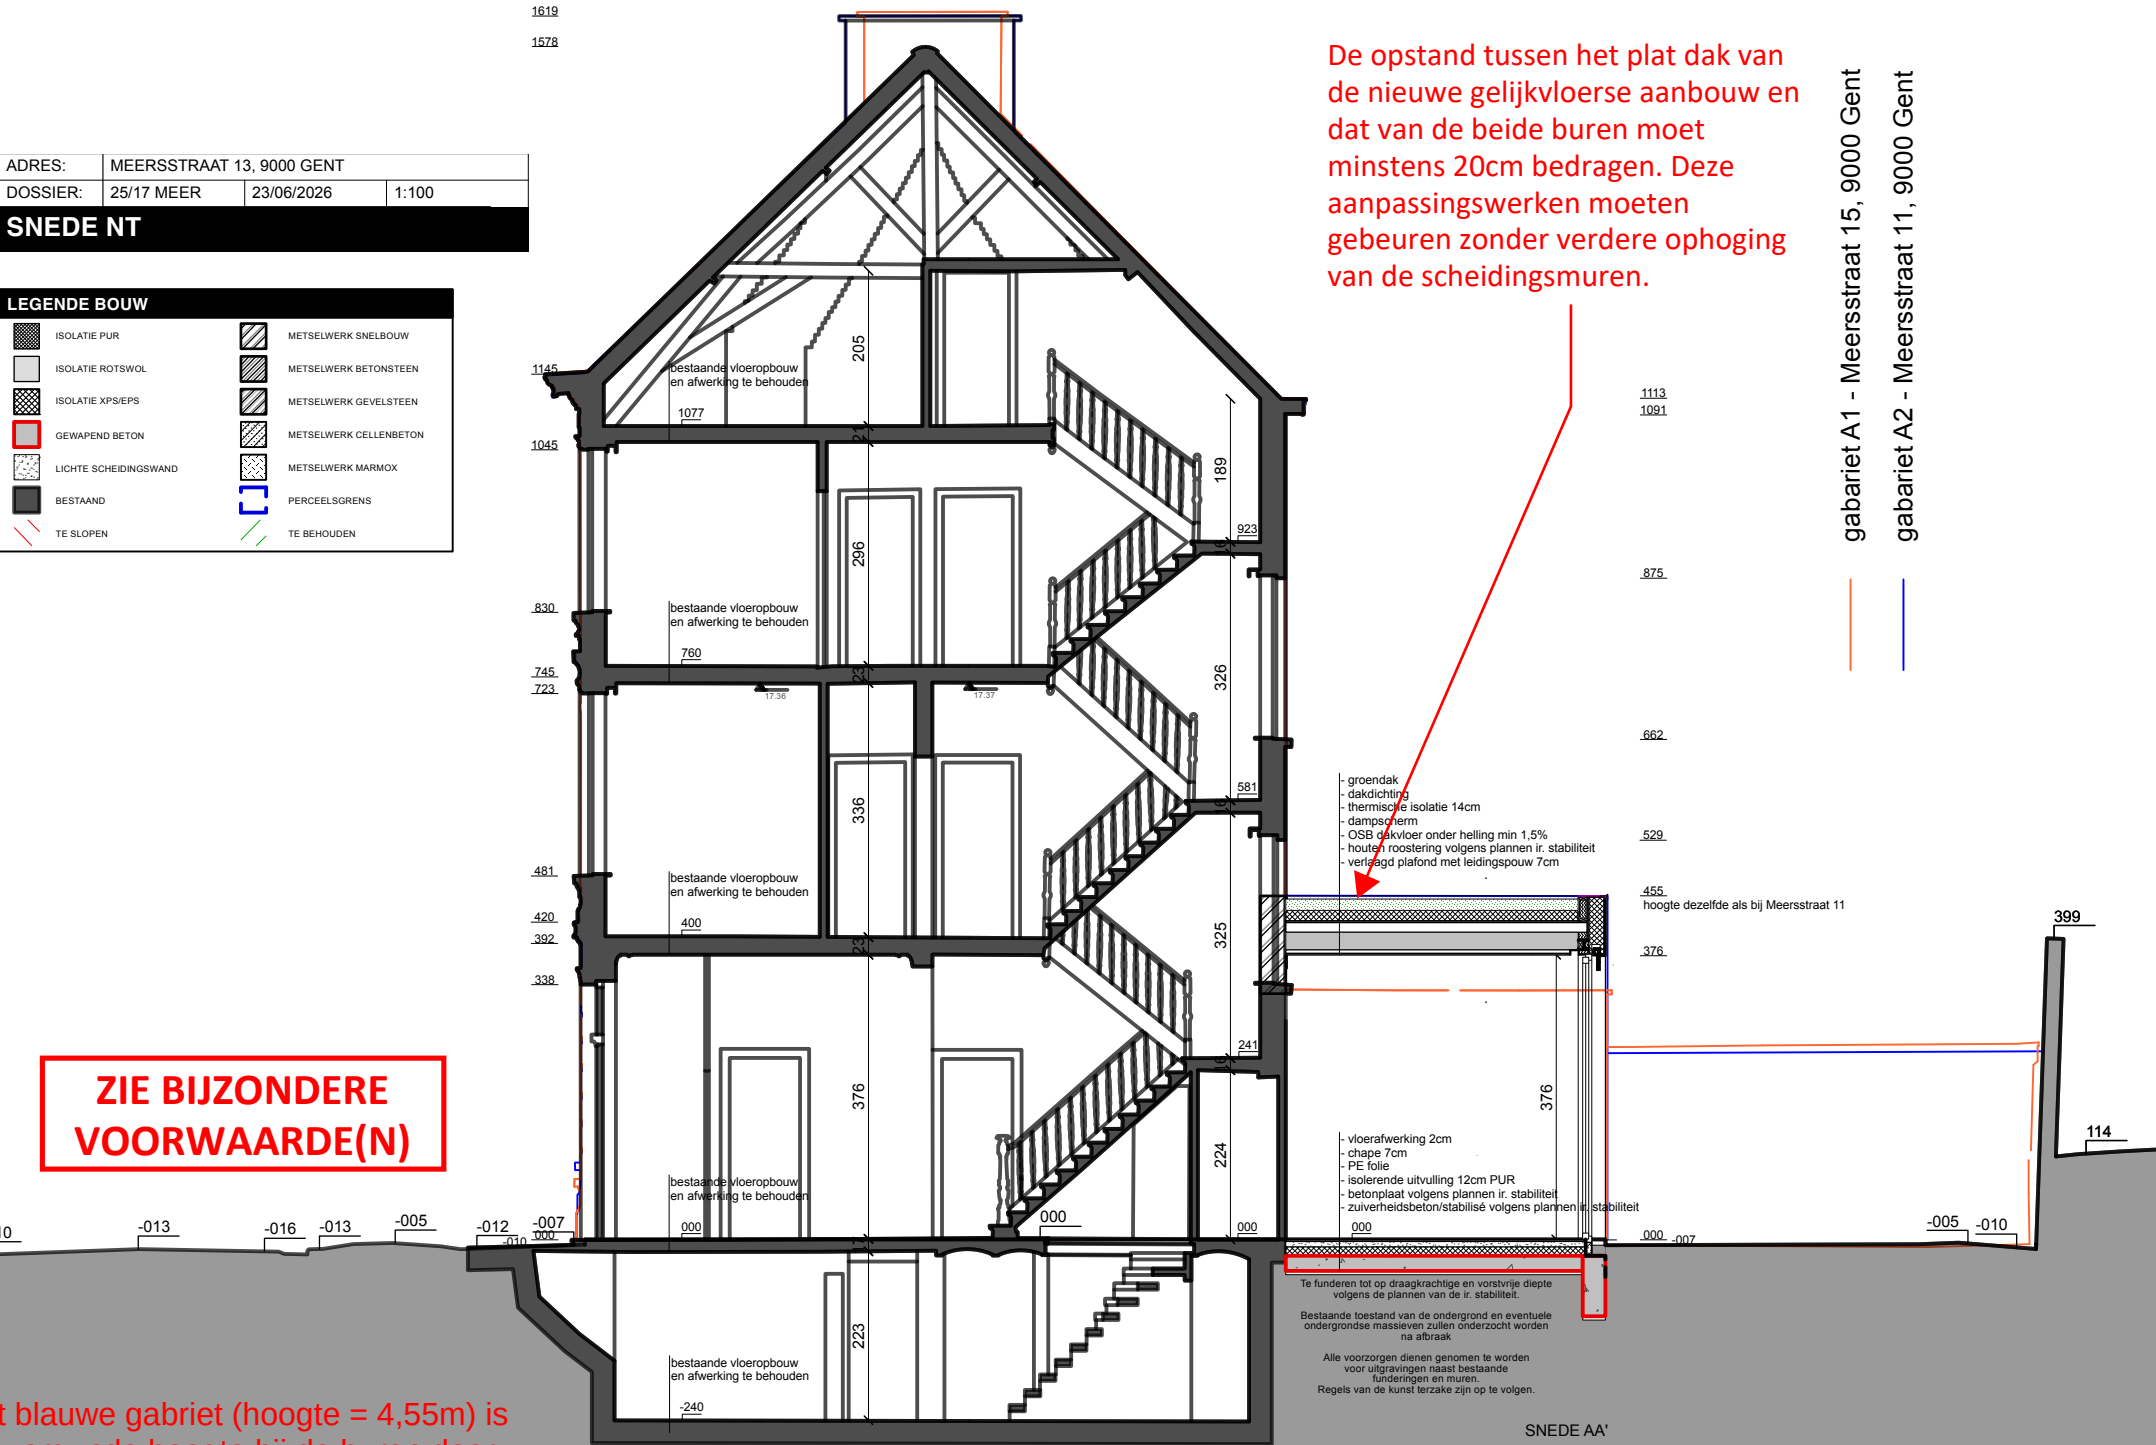

De opstand tussen het plat dak van de nieuwe gelijkvloerse aanbouw en dat van de beide burens moet minstens 20cm bedragen. Deze aanpassingswerken moeten gebeuren zonder verdere ophoging van de scheidingsmuren.

gabariet A1 - Meersstraat 15, 9000 Gent
gabariet A2 - Meersstraat 11, 9000 Gent

het blauwe gabriet (hoogte = 4,55m) is de vergunde hoogte bij de burens door OMV_2025140599