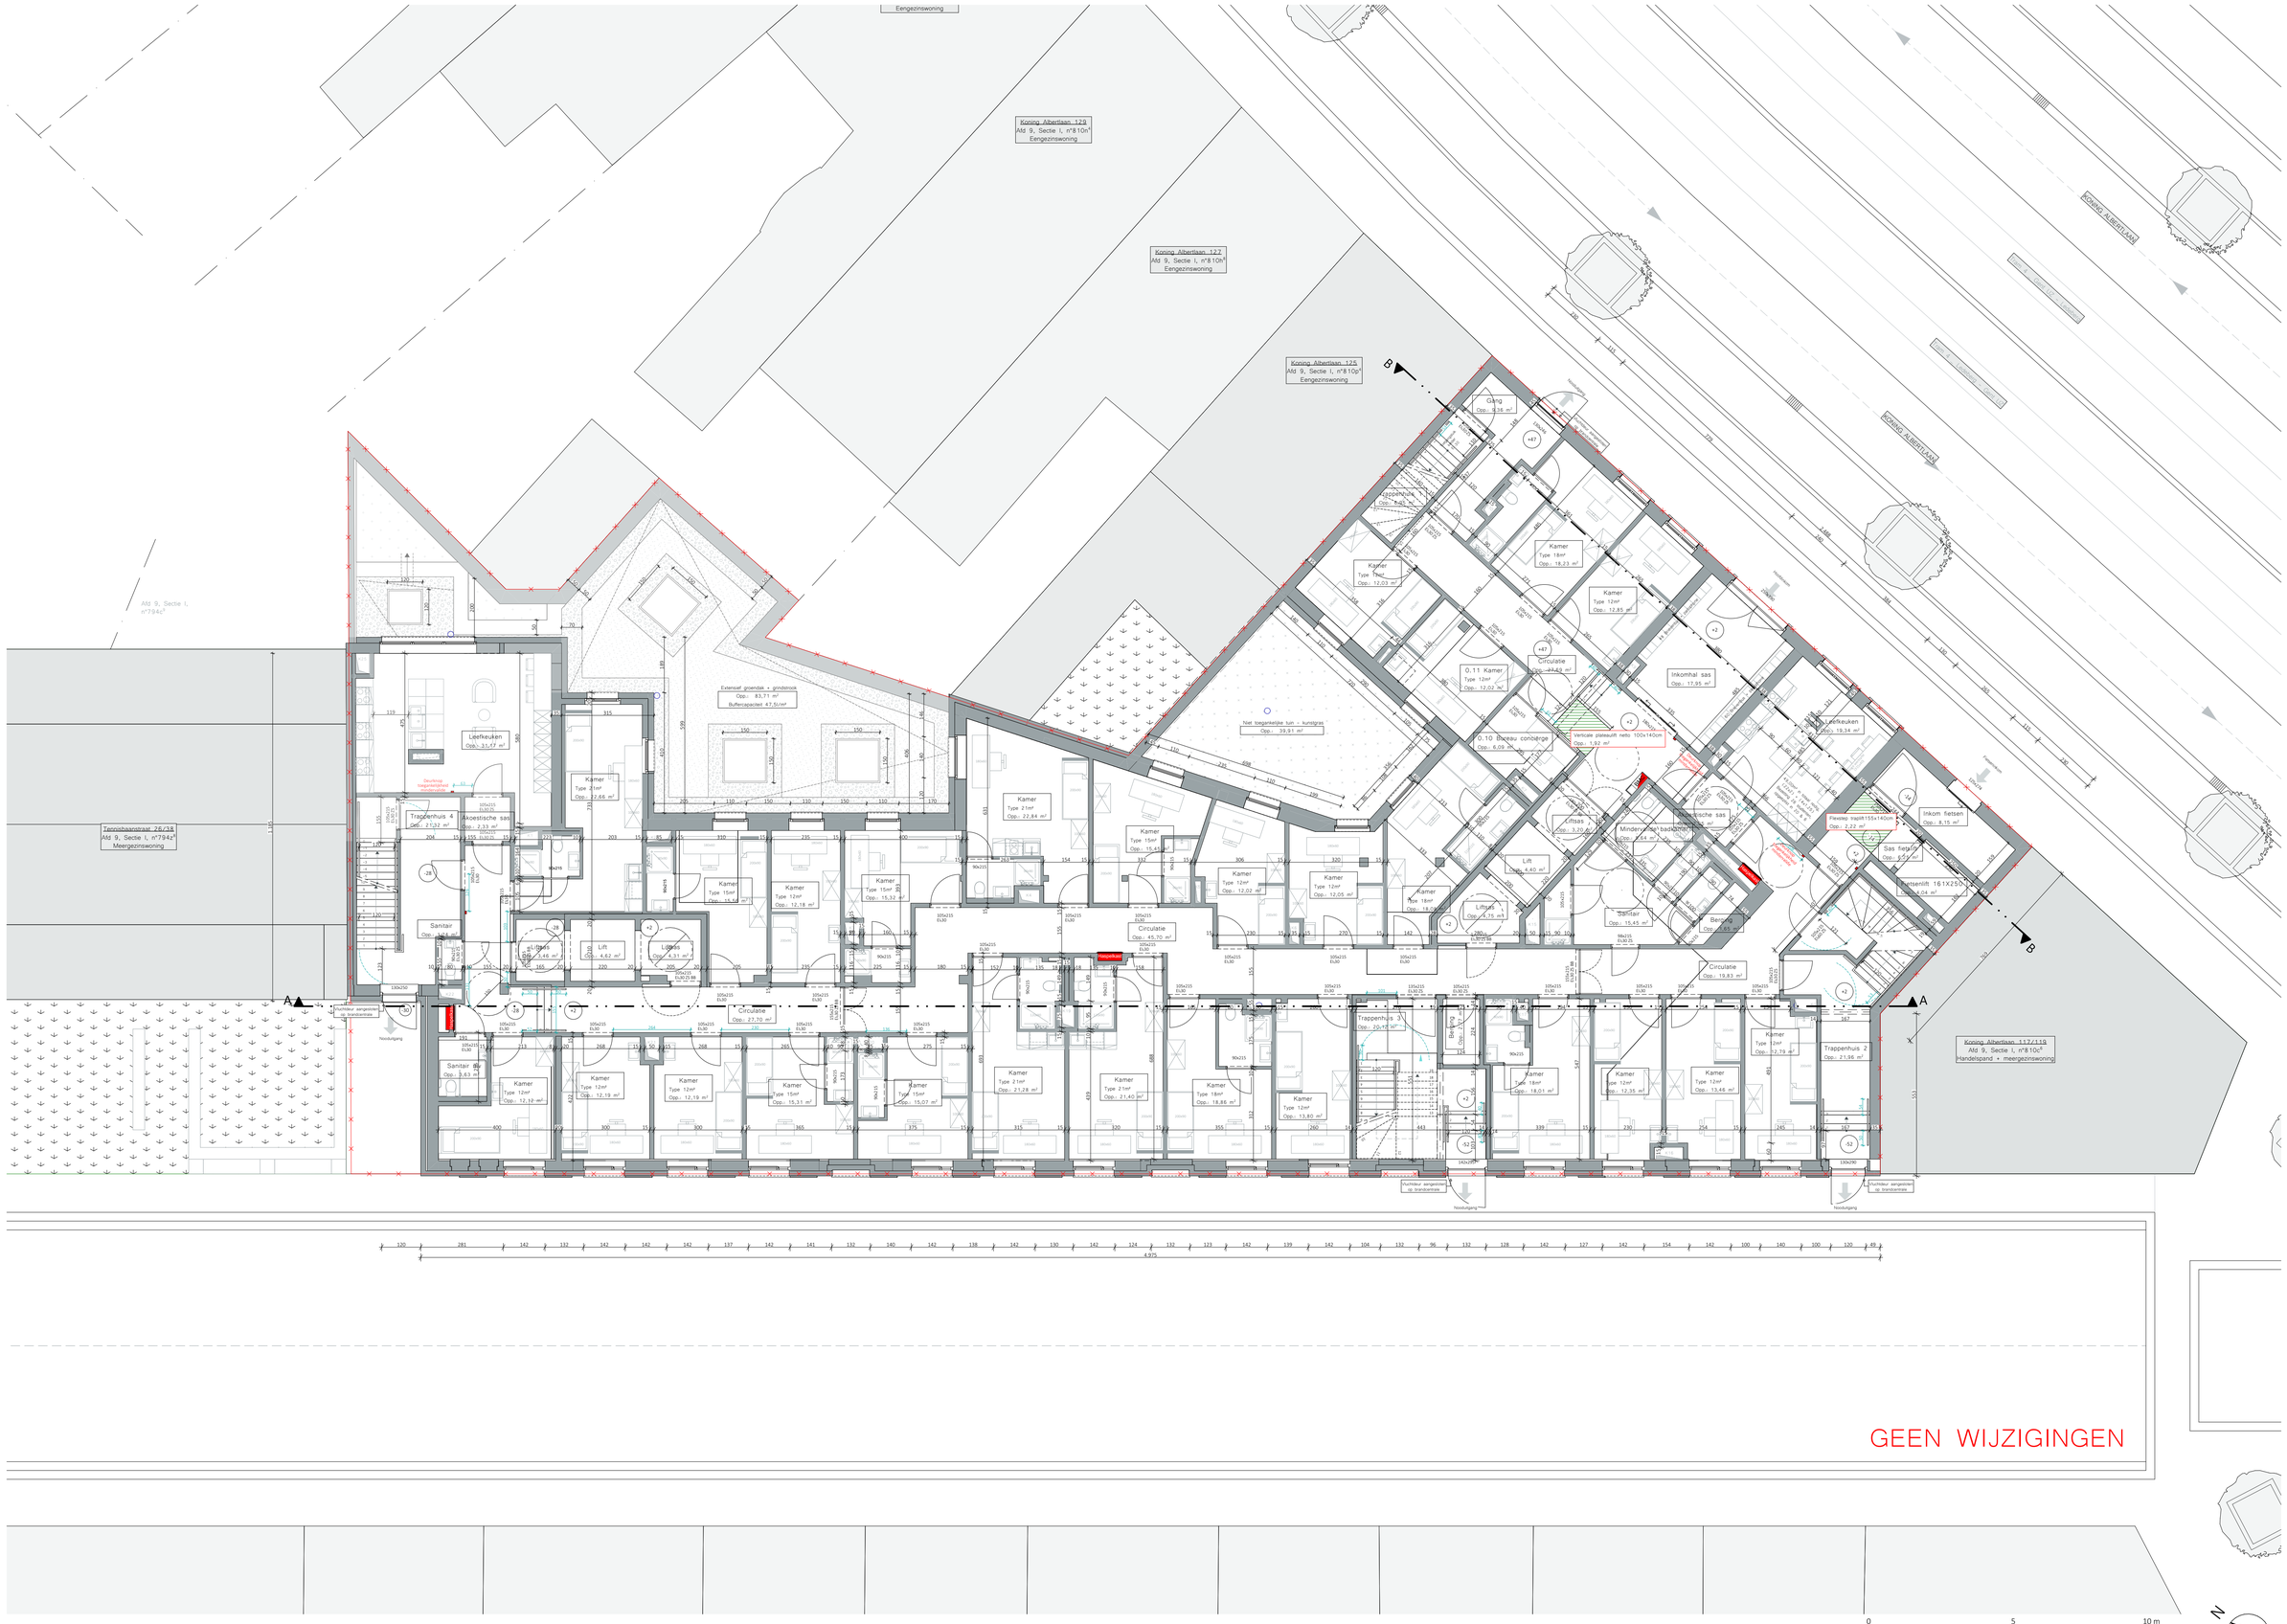

Antonissen - Koning Albertlaan – Gent
Gelijkvloers

3745-10 SBA BA P N 0

DATUM 01/06/2026 SCHAAL 1:100

Onderhavig plan, ontwerpbegroting, ontwerpgebruiksrecht, ingediende opgaven en tussen de documenten dagerdd door de architect, de kostdeskundige, de ingenieurs-raadgevers, de stedenbouwkundige, de landschapsarchitect en de gemeentelijke diensten, de nutsbedrijven en de aanbestedingen. Alle documenten, maten, passen en hoeveelheden dienen controleerbaar te zijn op de werf.

ARCH TECO