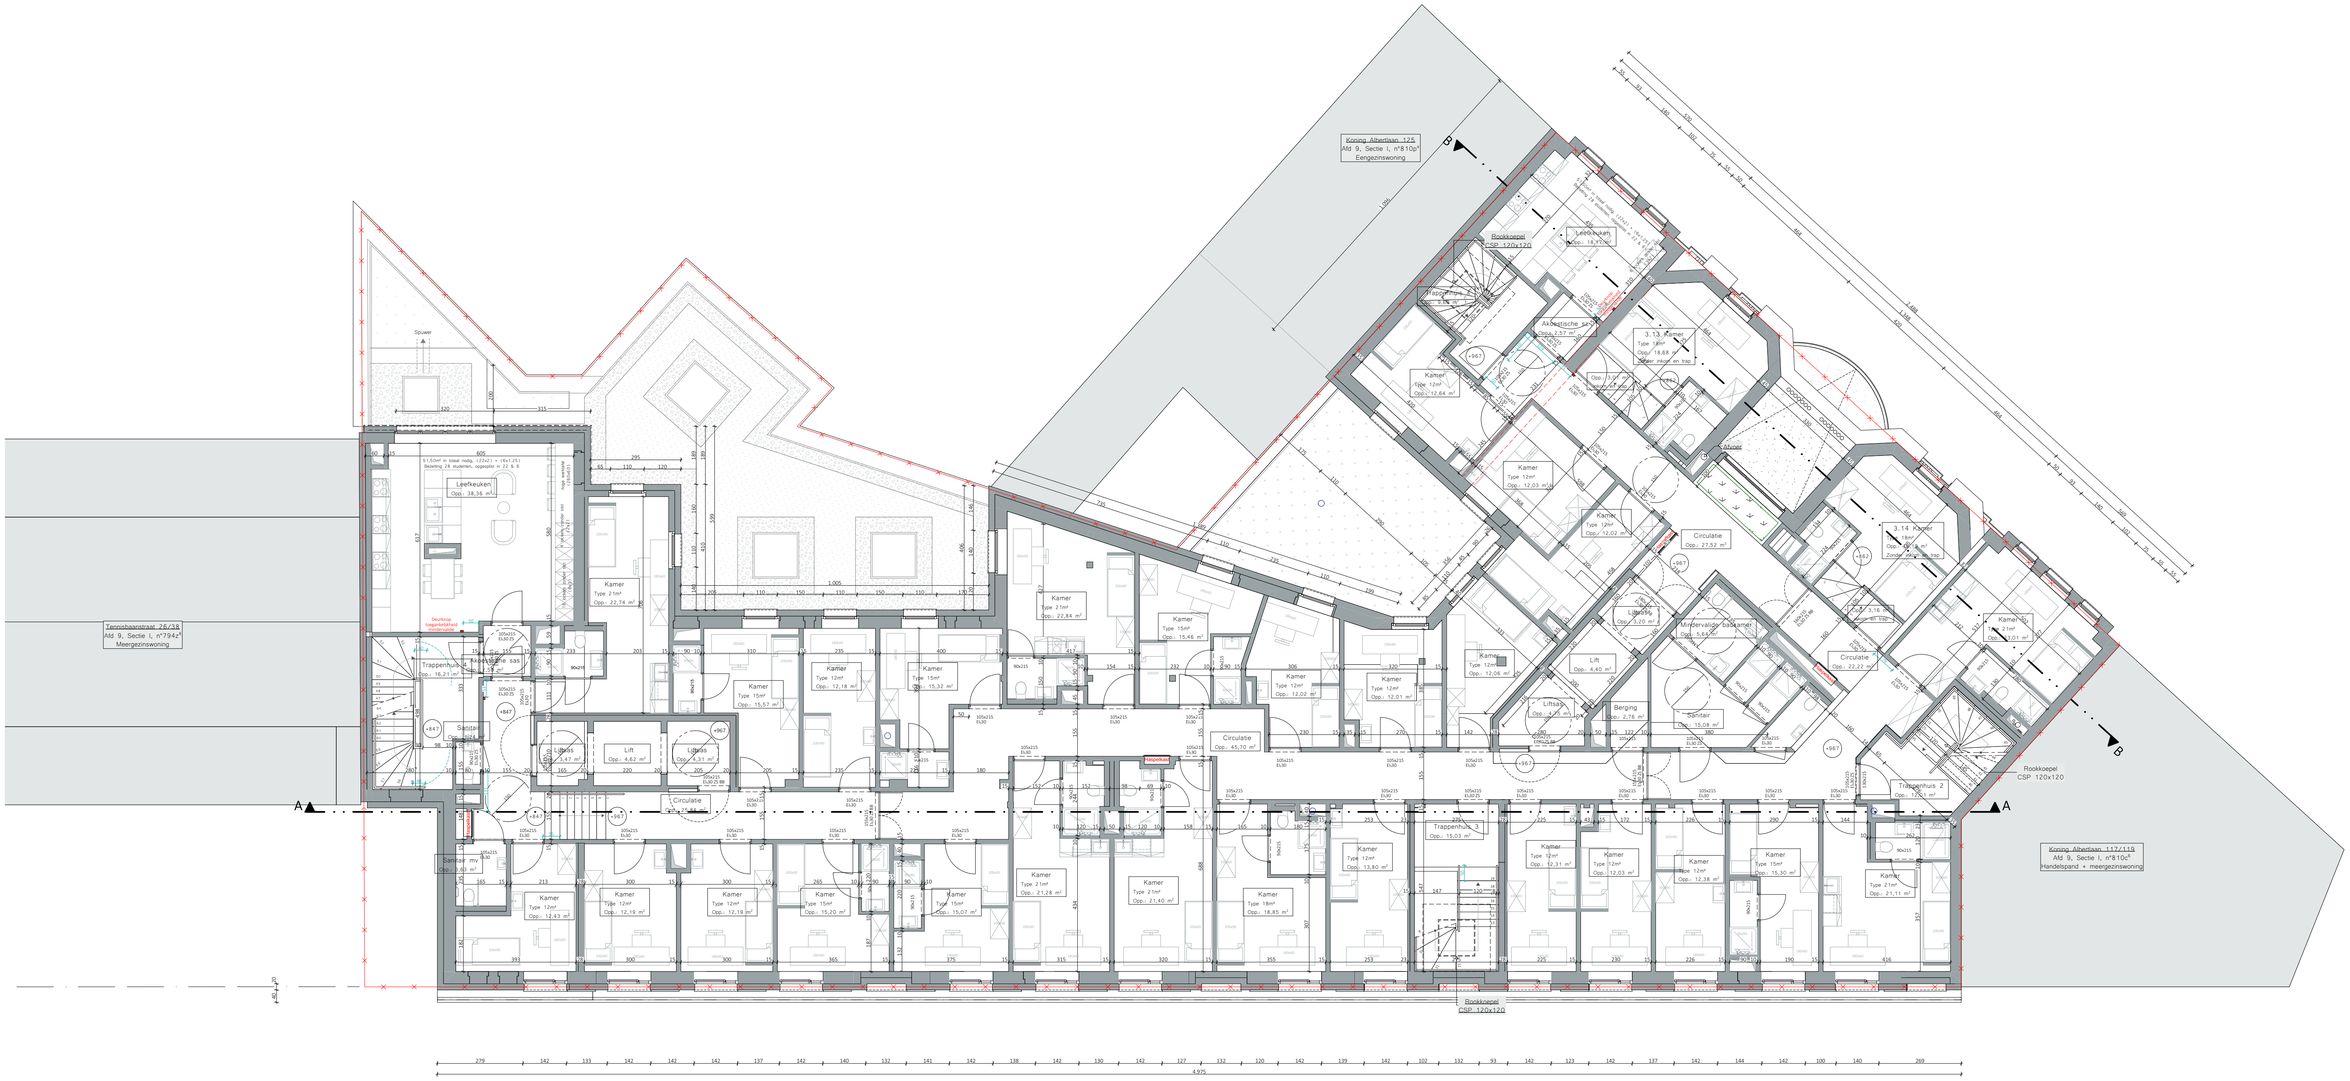

GEEN WIJZIGINGEN

Antonissen - Koning Albertlaan – Gent
3e verdieping

3745-10 SBA BA P N 3

DATUM 01/06/2026 SCHAAL 1:100

Ontwerpkenmerken, uitvoeringsplanden, onderzoeksplanden, rapporten/plaatsbeschrijvingen, opgestelde documenten, eigendom door de architect, de studiebureau's en de opdrachtgever. Alle documenten, mogen geen en hoeveelheden: die mogen niet worden gebruikt zonder toestemming van de architect, de studiebureau's en de opdrachtgever. Alle documenten, mogen geen en hoeveelheden: die mogen niet worden gebruikt zonder toestemming van de architect, de studiebureau's en de opdrachtgever.

0 5 10 m

Schaal 1:100

Lengtematen, breedtematen en hoogtepeilen zijn uitgedrukt in centimeter.

N

ARCH TECO