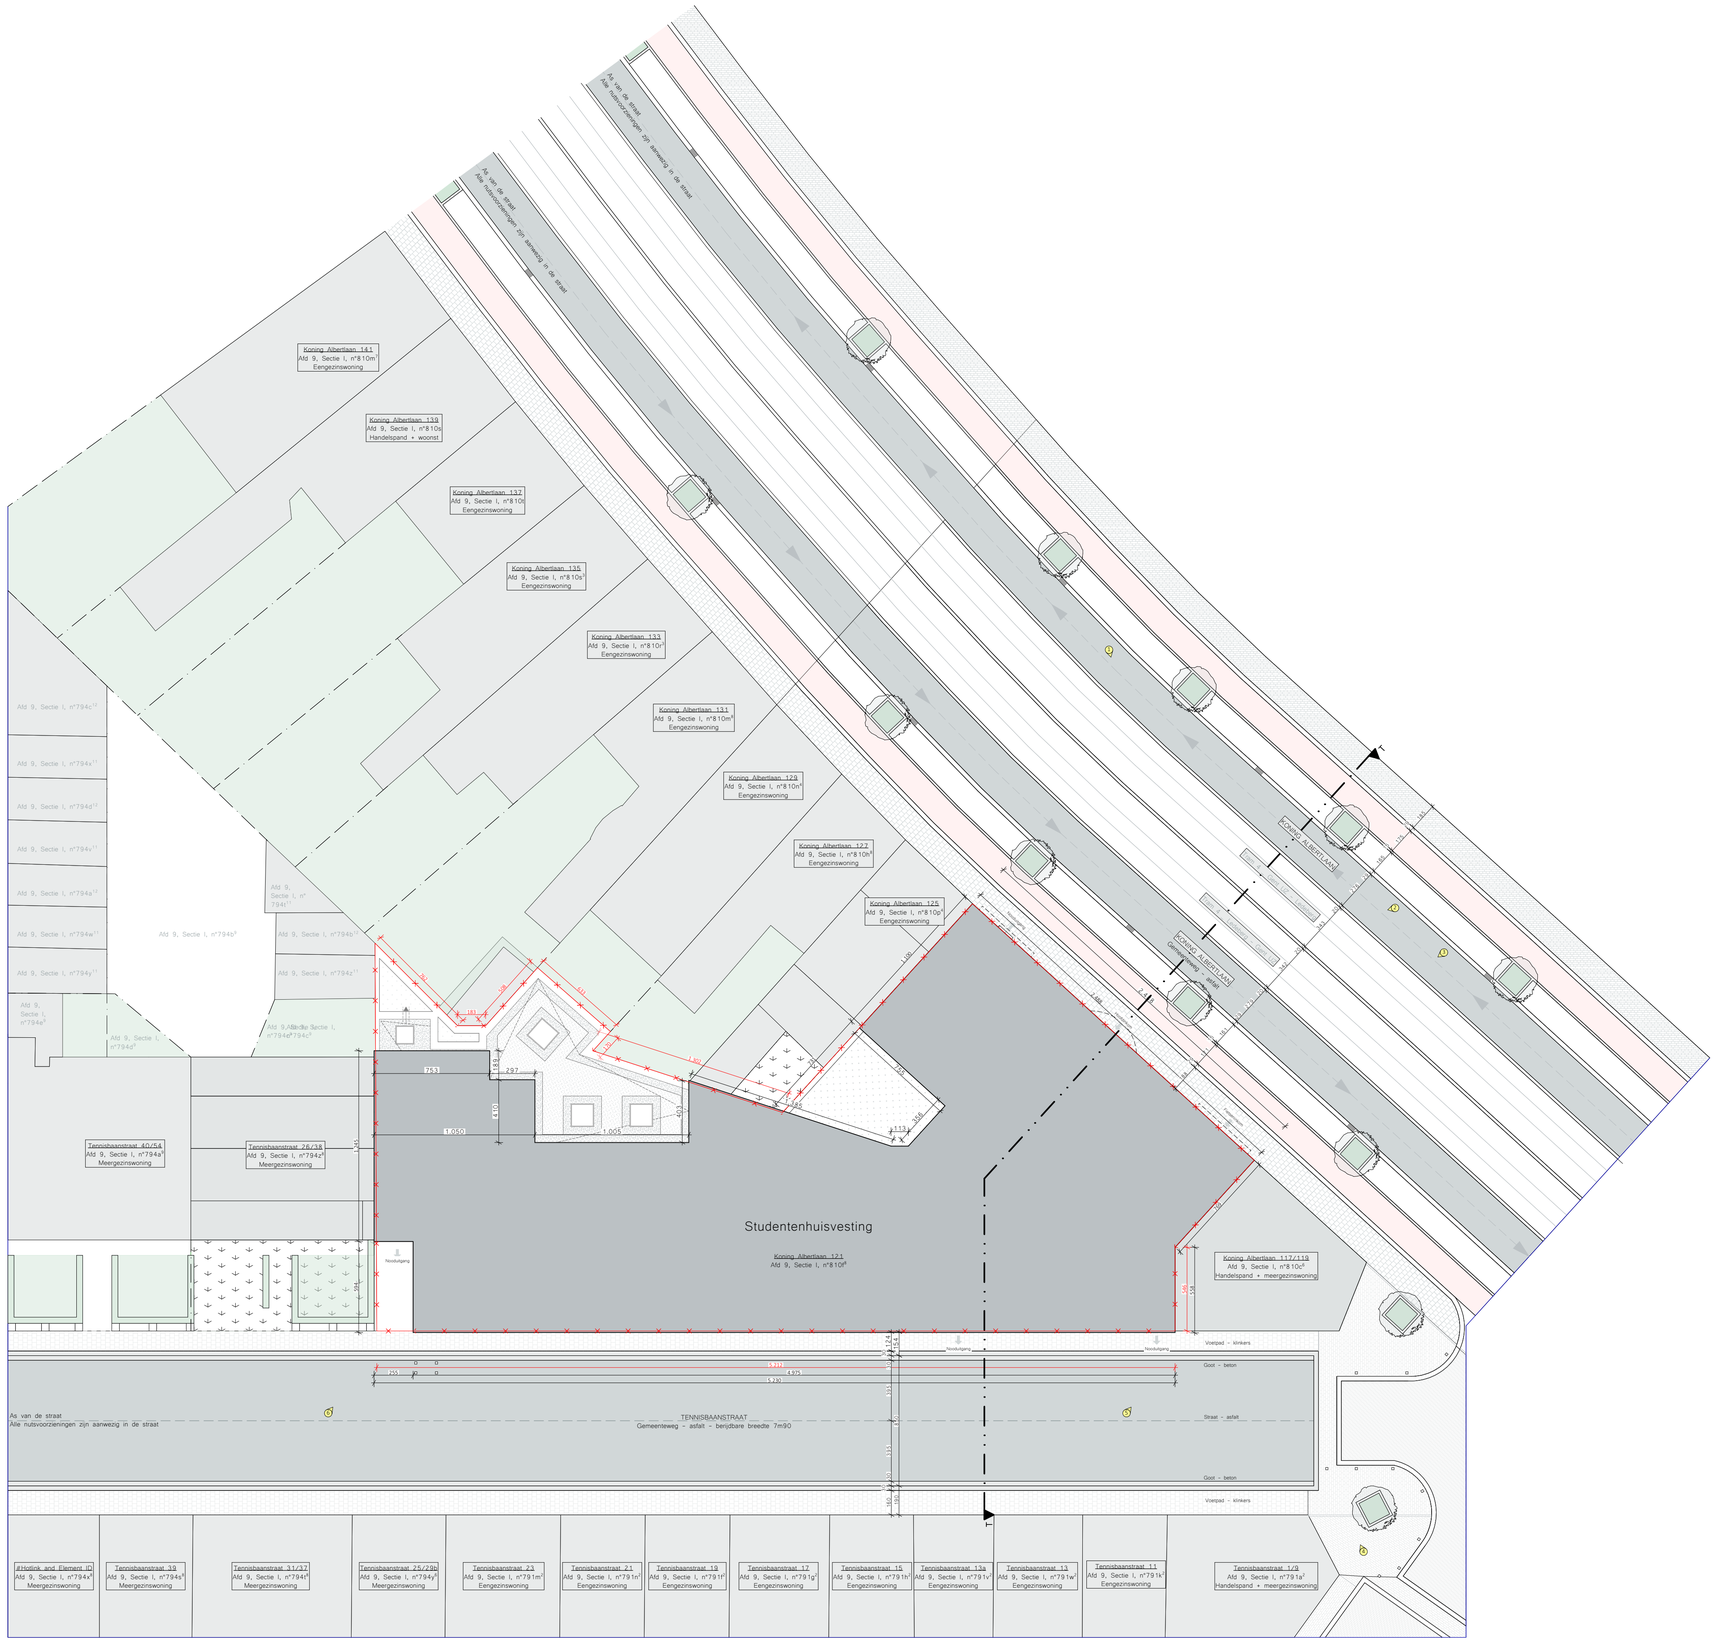

GEEN WIJZIGINGEN

Antonissen - Koning Albertlaan – Gent
Inplantingsplan

3745-50 SBA BA I N O

DATUM 03/06/2026 SCHAAL 1:200

Ontwerpkaart, verkavelingsplan, inrichtingsplan, tegenstrijdigheden en en basis de documenten opgesteld door de architect, de installateurs, de ingenieurs en de opticien. Alle documenten, maten, passen en hoeveelheden dienen controleerbaar te zijn op de werf.

ARCH TECO