


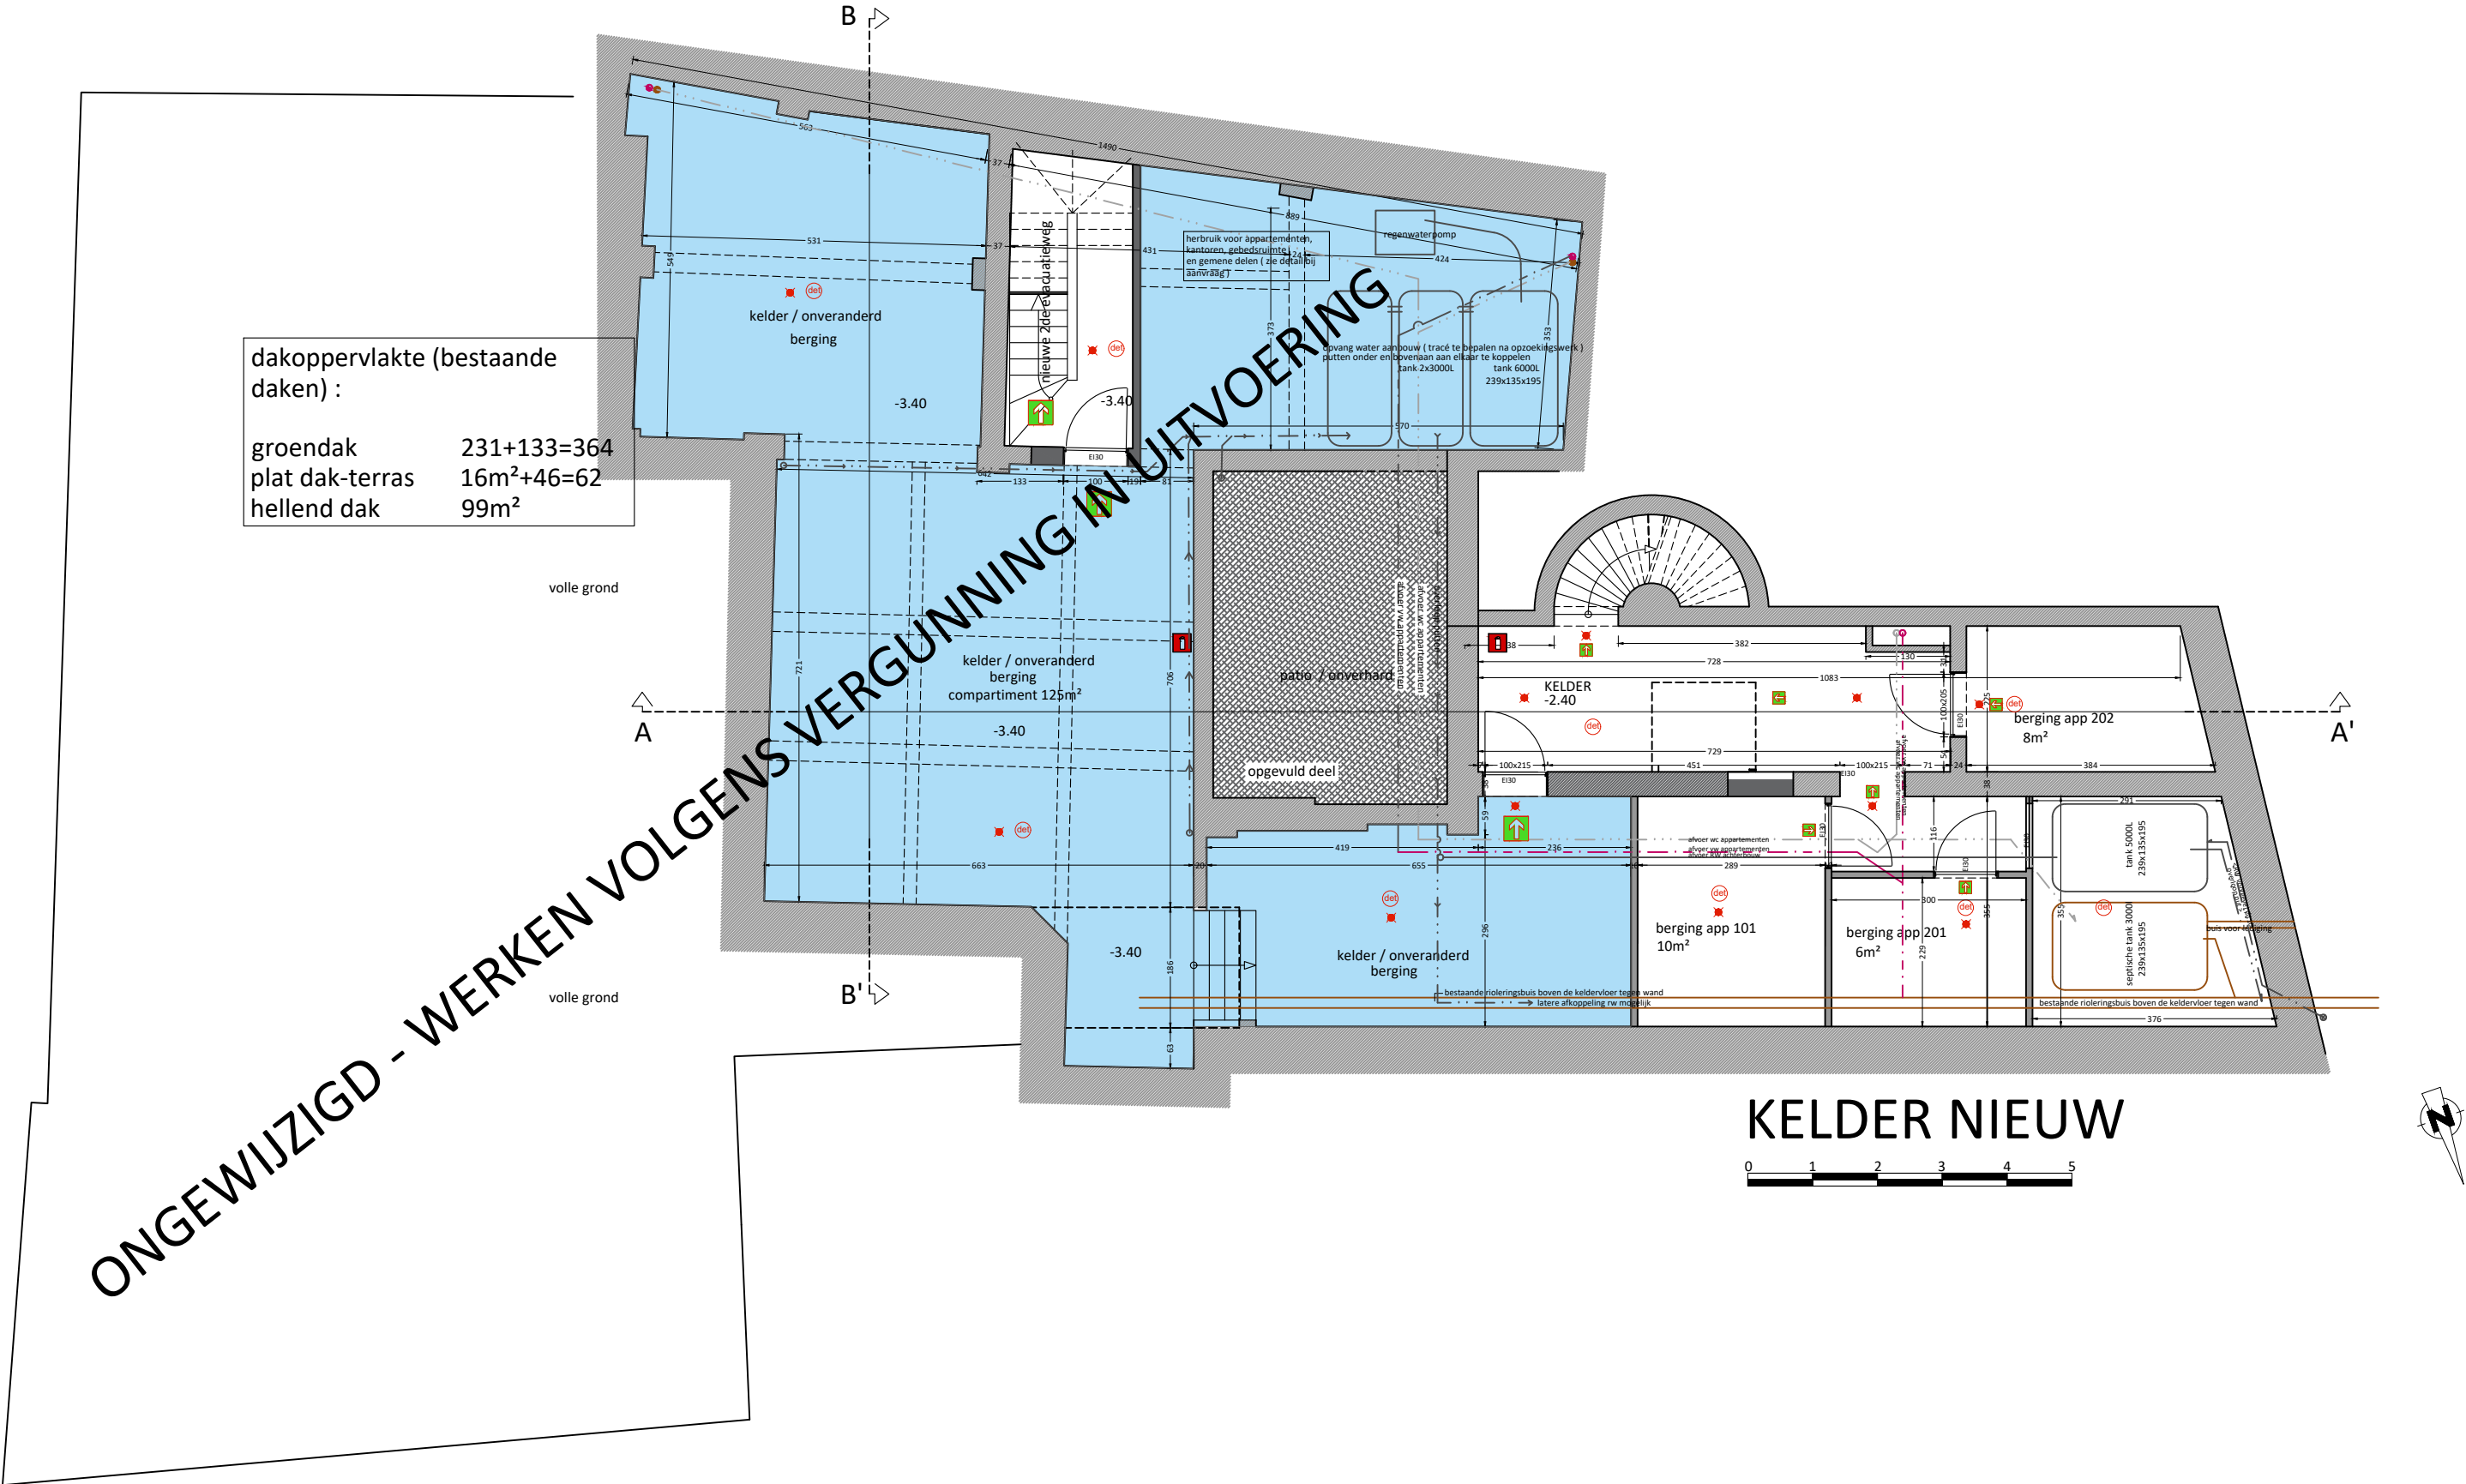

dakoppervlakte (bestaande daken) :

groendak	231+133=364
plat dak-terras	16m²+46=62
hellend dak	99m²

KELDER NIEUW