


ZIE BIJZONDERE
VOORWAARDE(N)

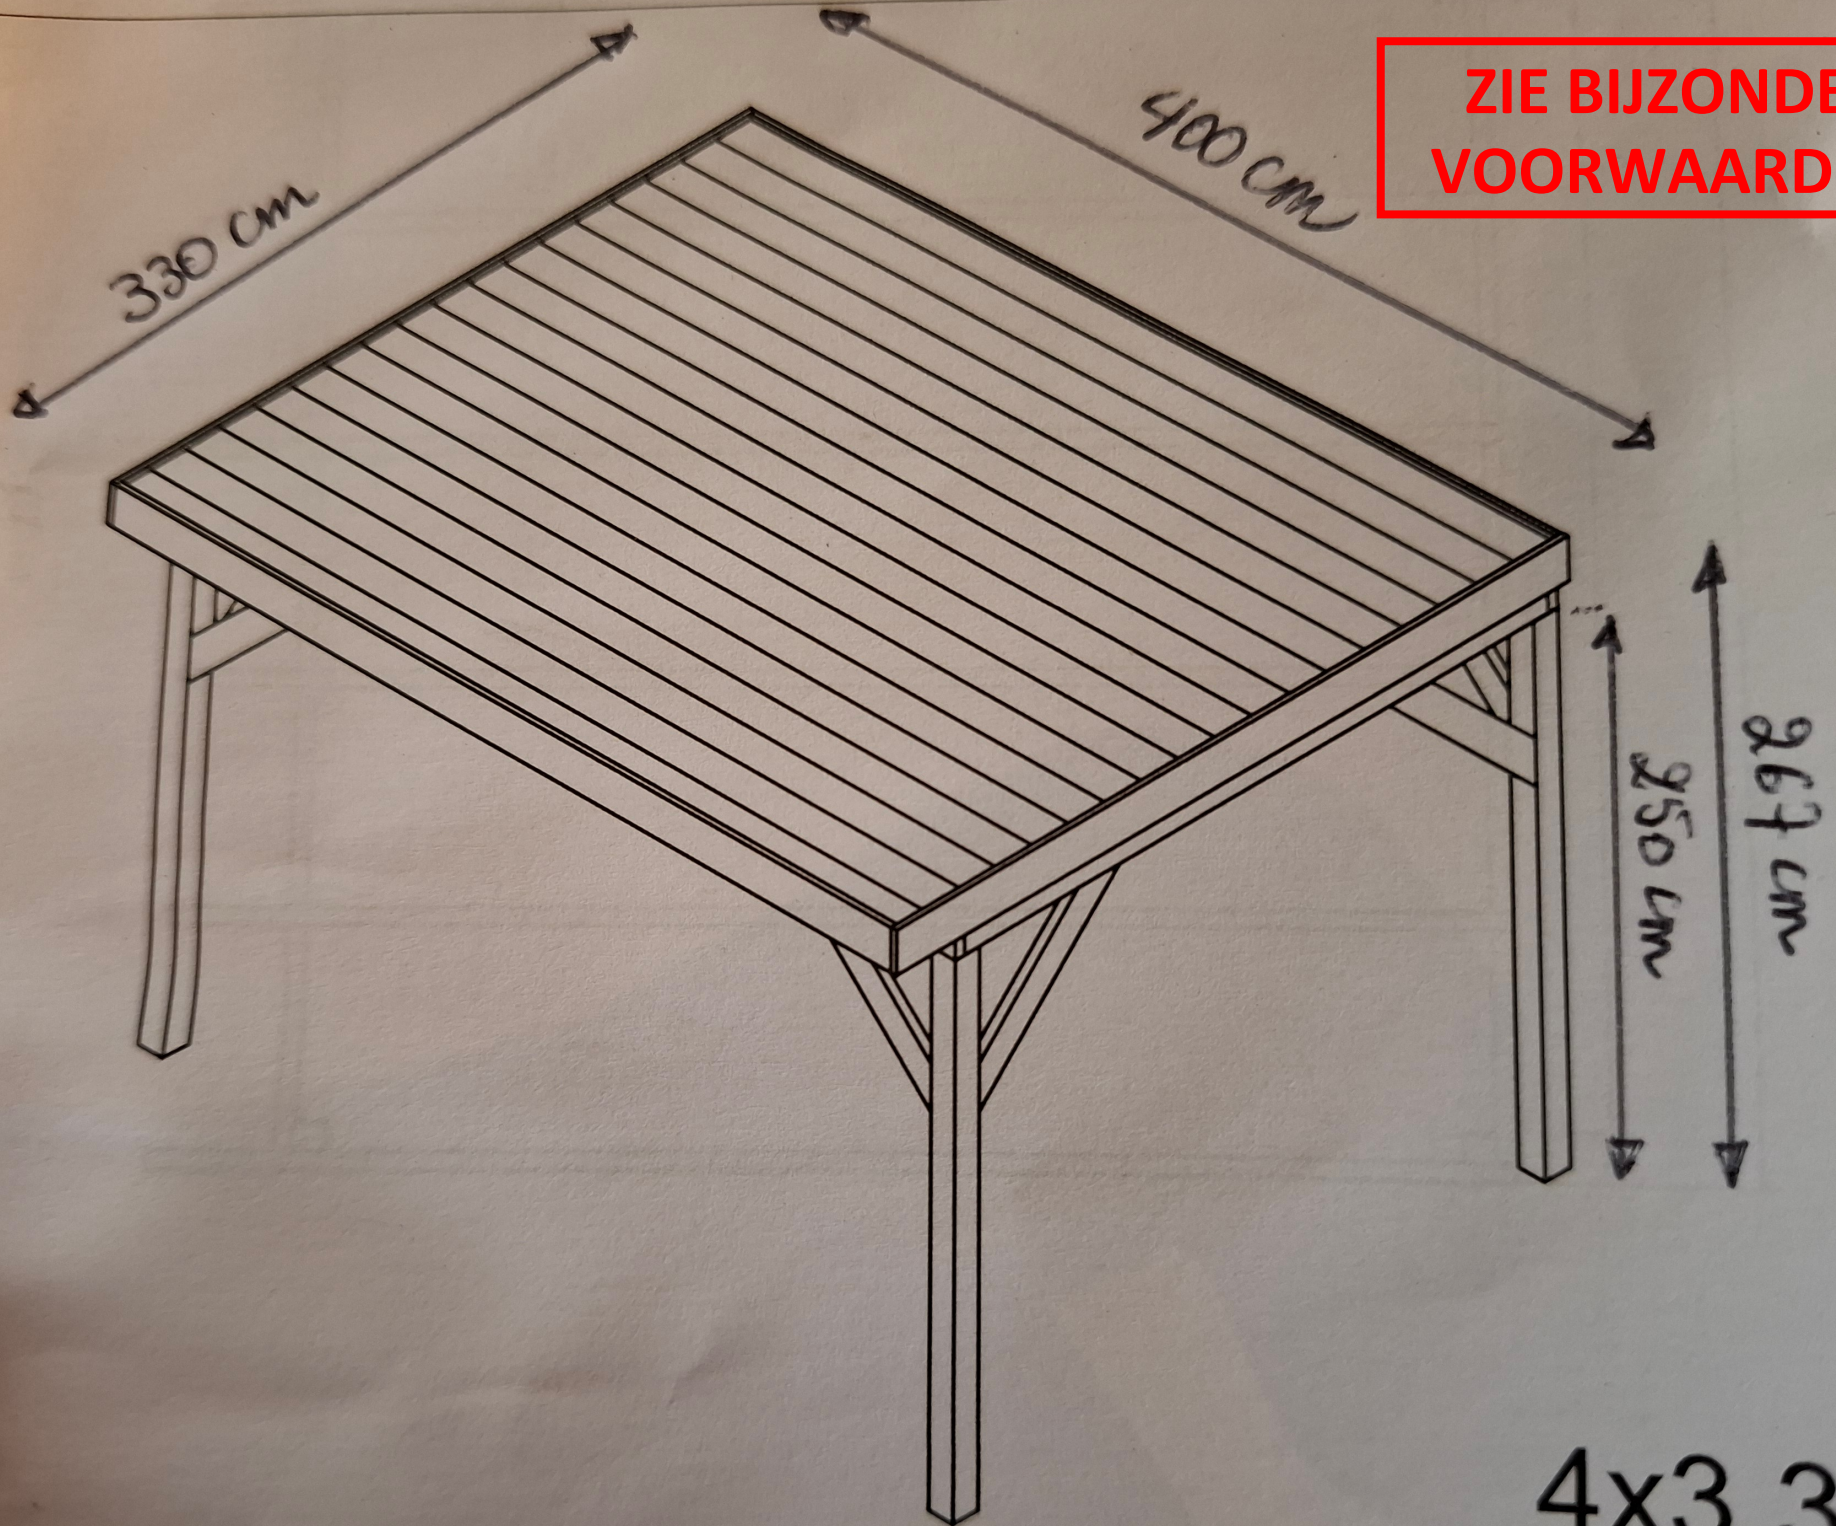

4x3.3m