


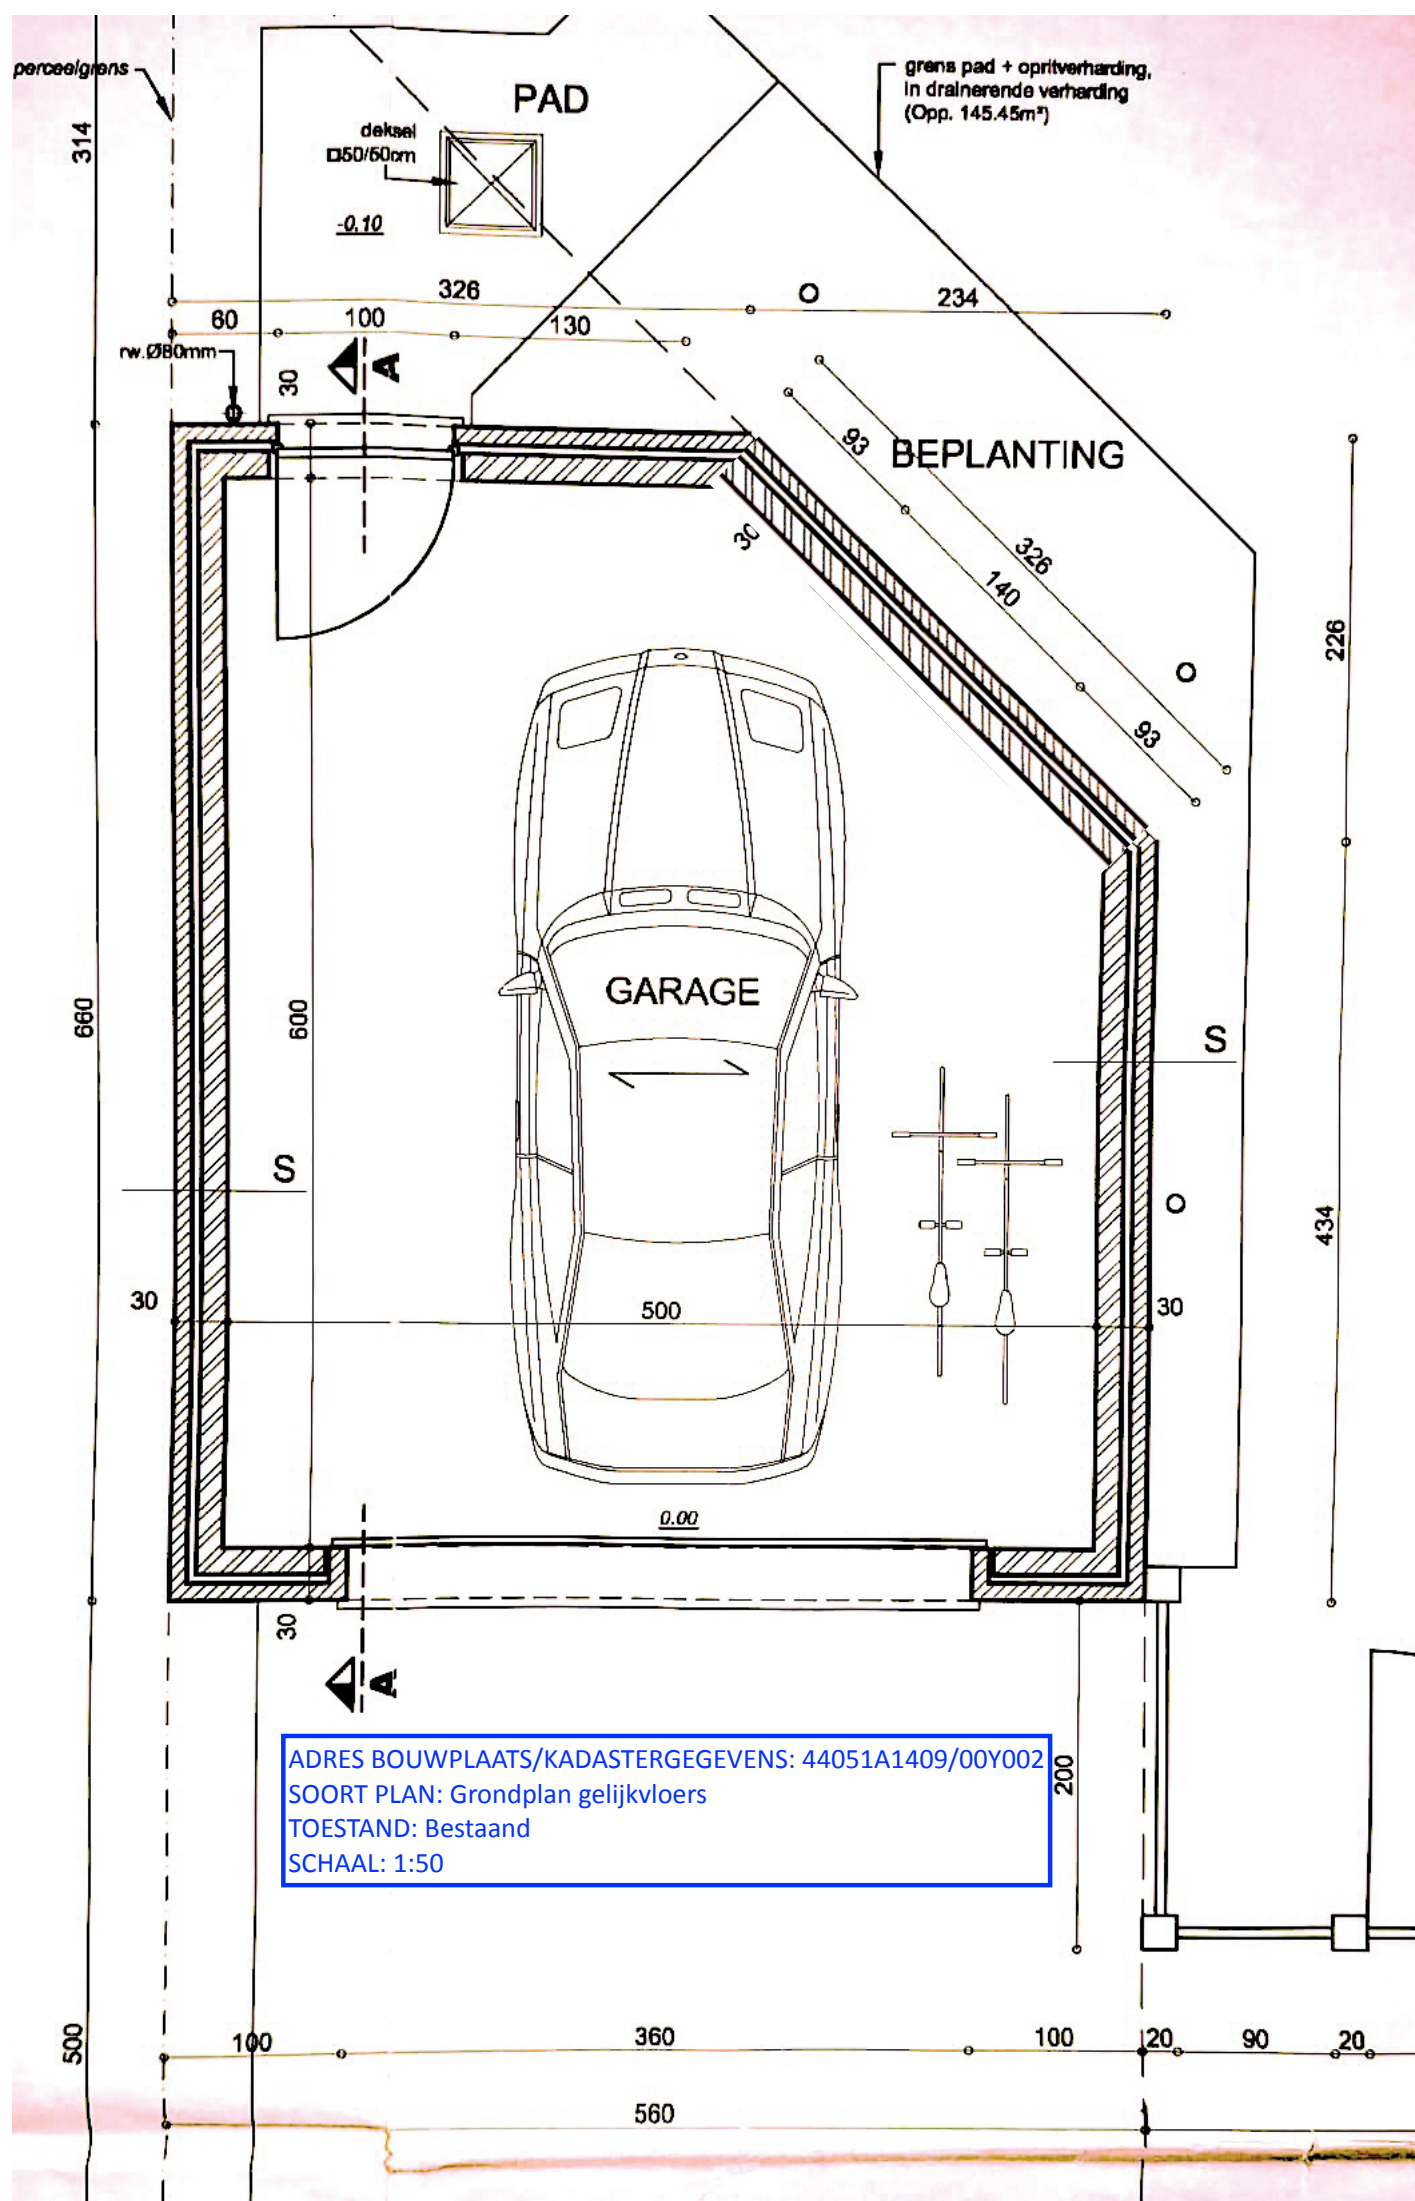

ADRES BOUWPLAATS/KADASTERGEGEVENS: 44051A1409/00Y002
SOORT PLAN: Grondplan gelijkvloers
TOESTAND: Bestaand
SCHAAL: 1:50