


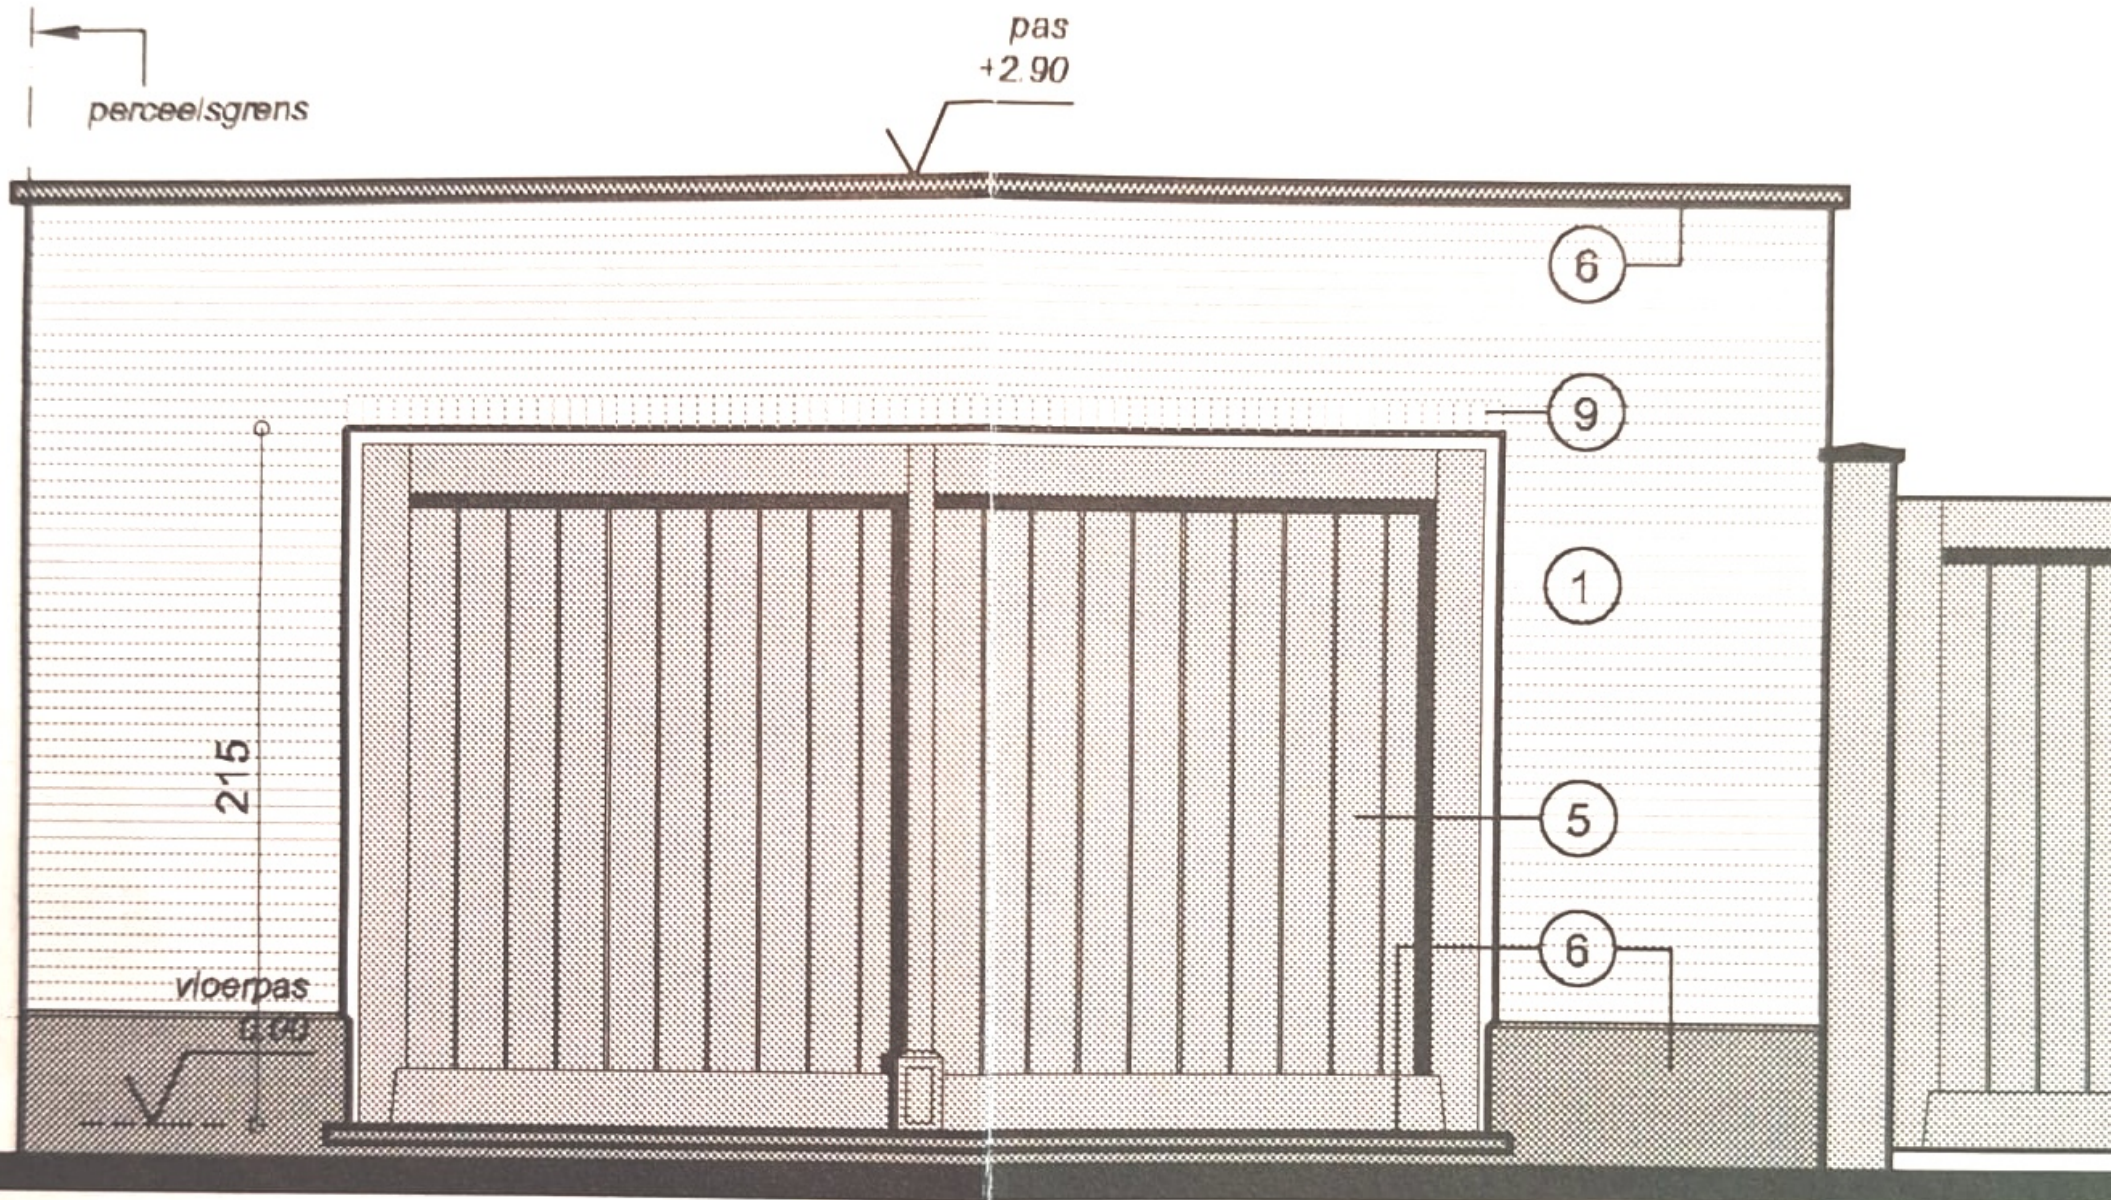

Voorgevel

ADRES BOUWPLAATS/KADASTERGEGEVENS: 44051A1409/00Y002
SOORT PLAN: Geveltekening bestaande toestand
TOESTAND: Bestaand
SCHAAL: 1:50