


**ZIE BIJZONDERE
VOORWAARDE(N)**

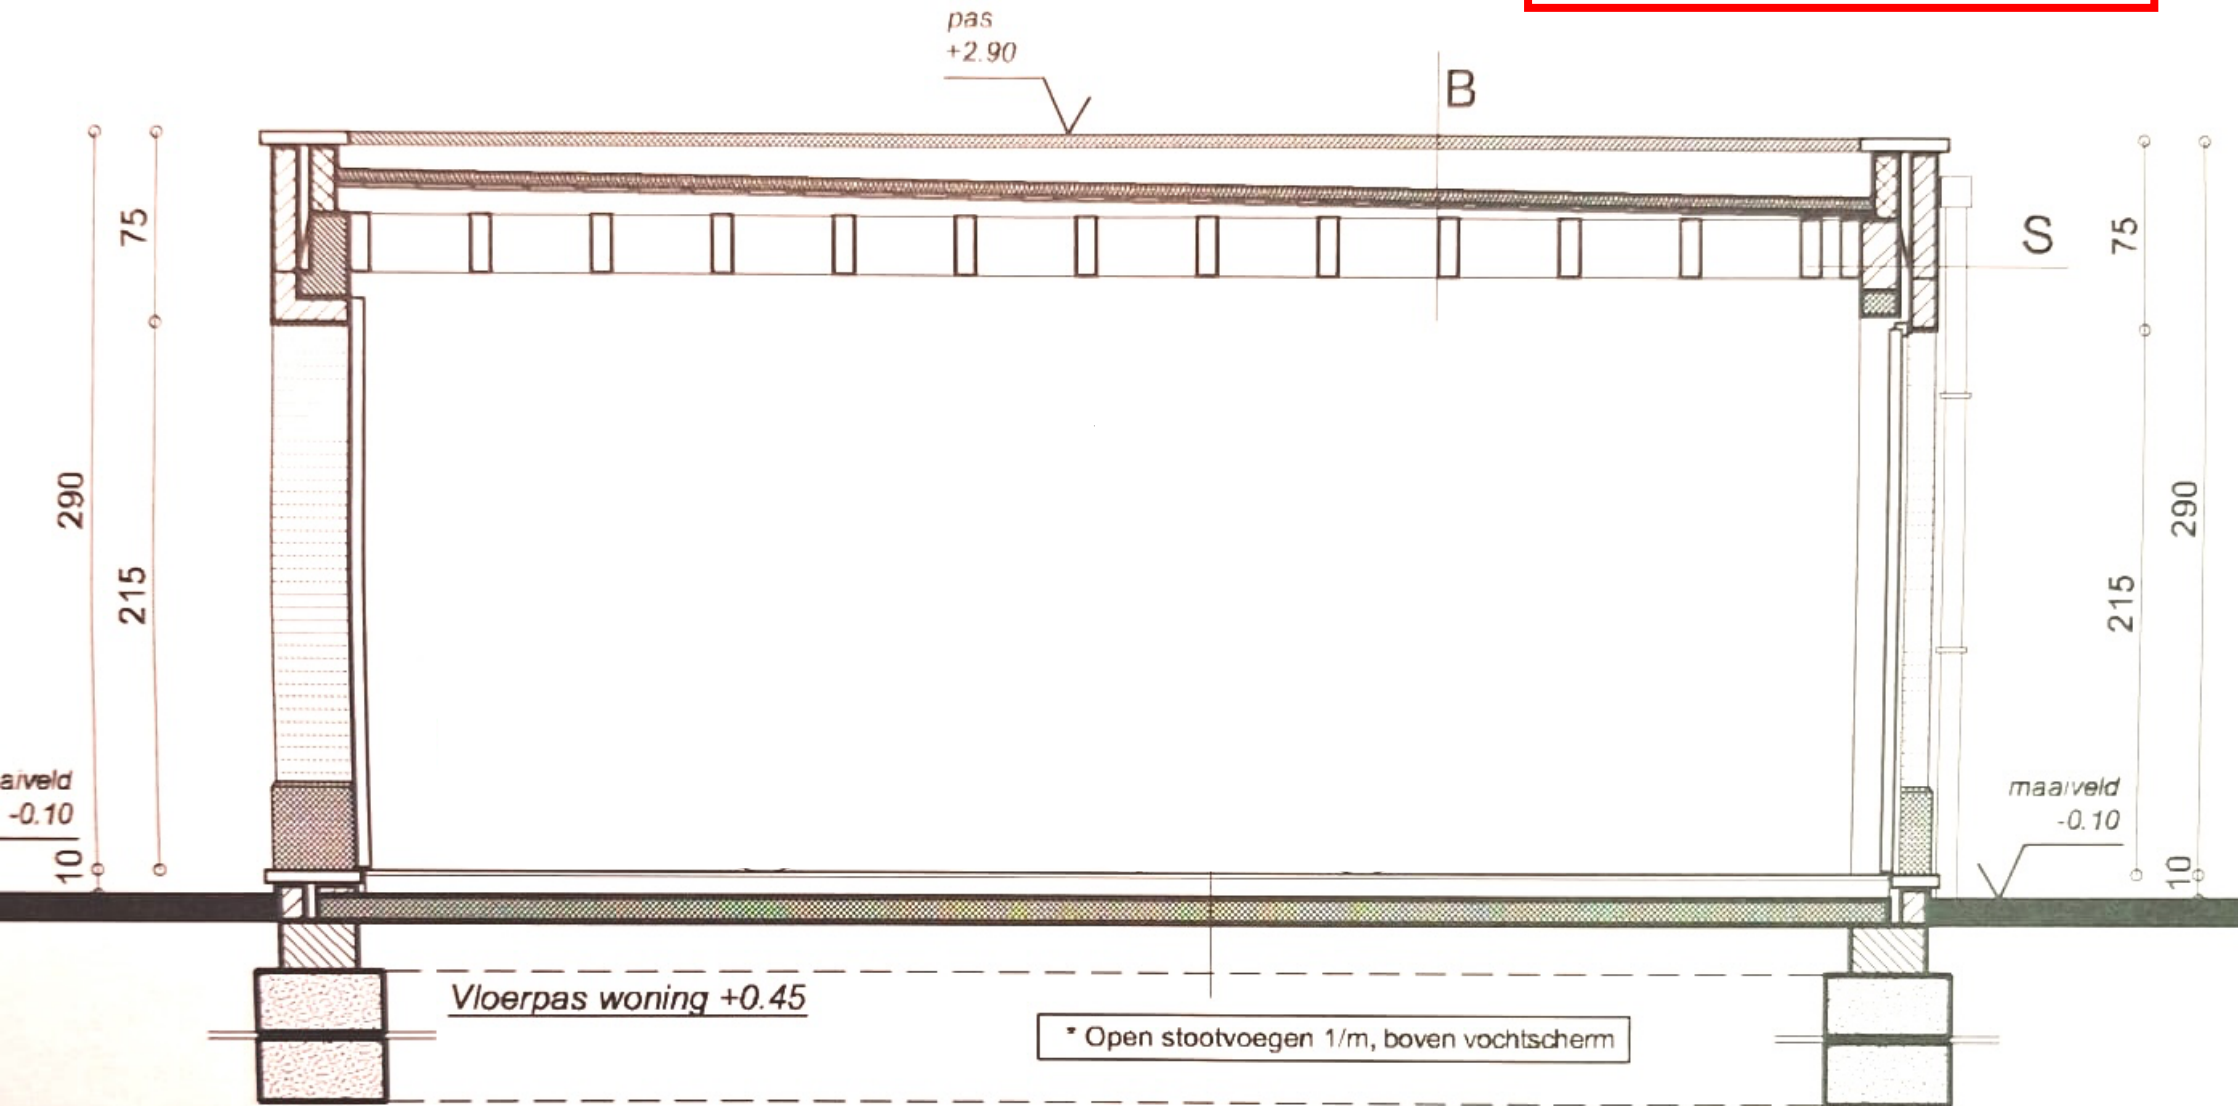

ADRES BOUWPLAATS/KADASTERGEGEVENS: 44051A1409/00Y002
SOORT PLAN: Doorsnede gelijkvloers
TOESTAND: Nieuw
SCHAAL: 1:50