




Fietsenstalling :
houten constructie
dak : IDE – platen

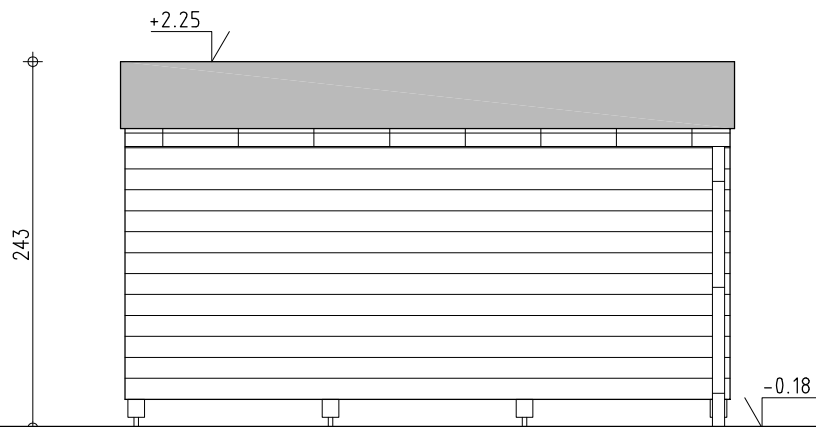


zicht A

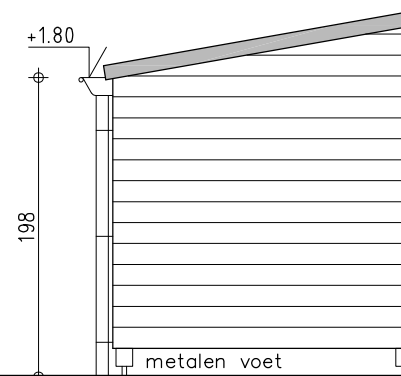

zicht B

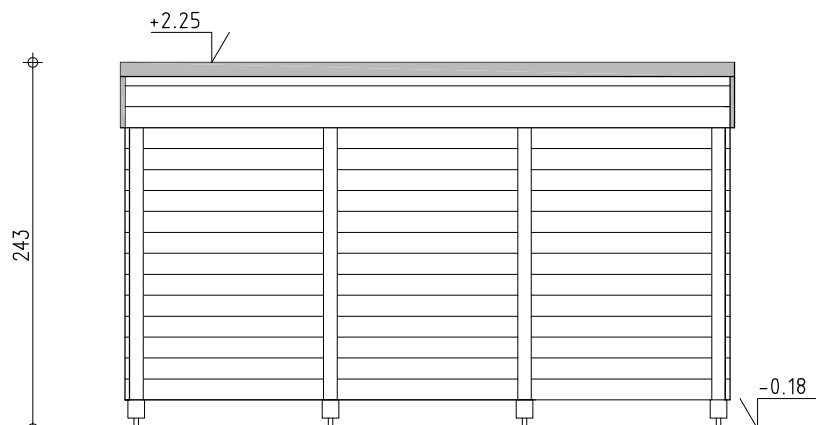

zicht C

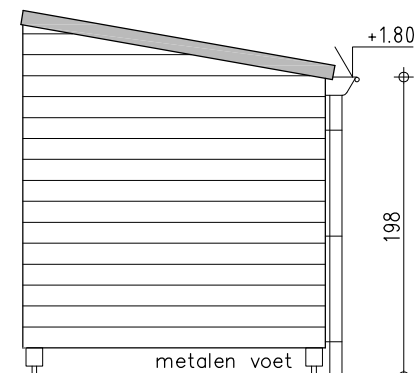

zicht D

aanzichten fietsenstalling - 1/50


verbouwen woning

**ZIE BIJZONDERE
VOORWAARDE(N)**

A-PLAN
ARCHITECT

PIET STEYAERT
ZEEDIJK 8
8620 NIEUWPOORT

0475 45 49 23

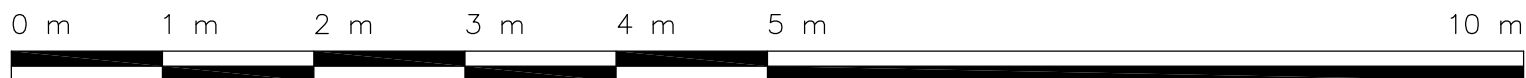

piet@pietsteyaert.be