



inplantingsplan - 1/200

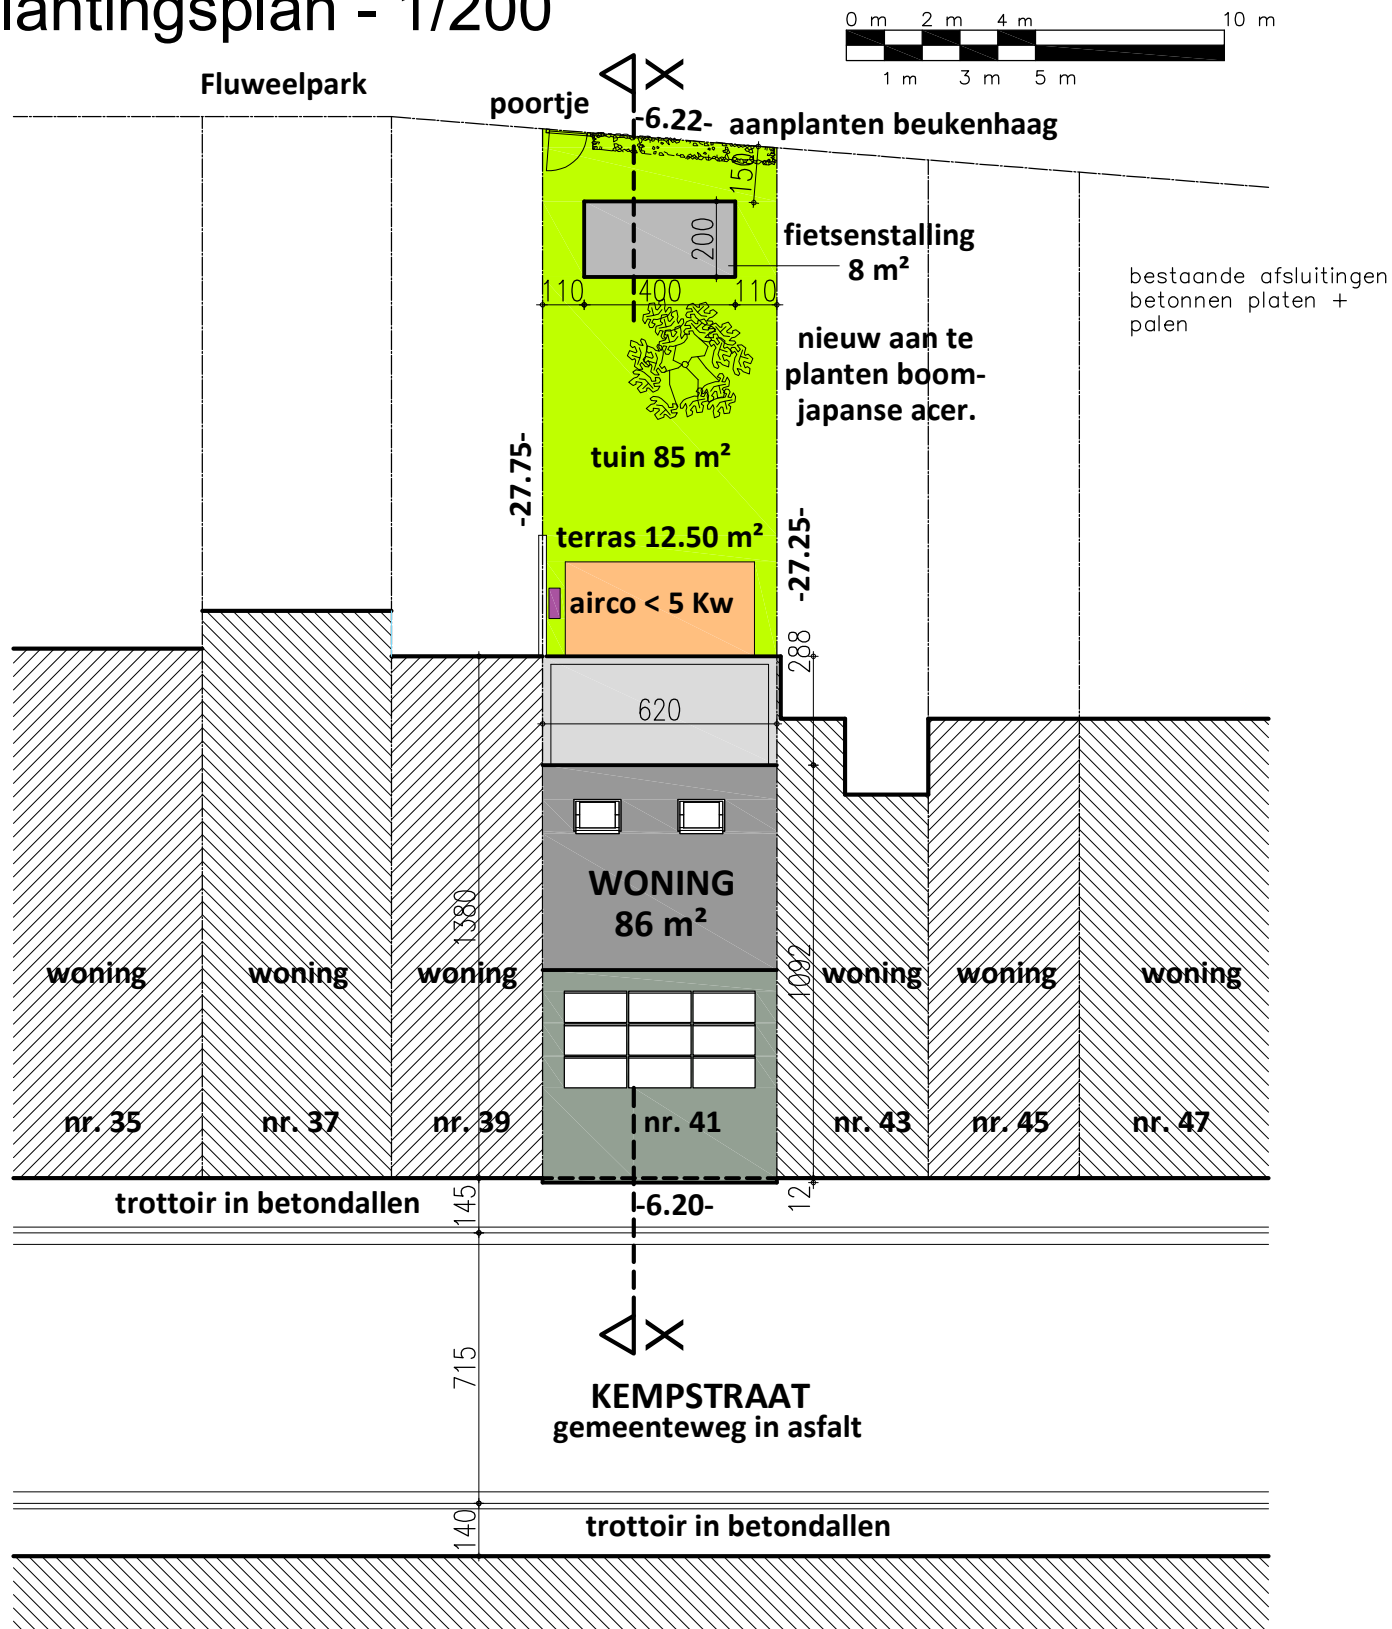

verbouwen woning

**ZIE BIJZONDERE
VOORWAARDE(N)**

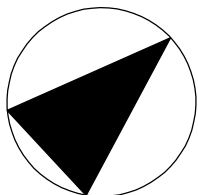

A-PLAN
ARCHITECT

PIET STEYAERT
ZEEDIJK 8
8620 NIEUWPOORT

0475 45 49 23

piet@pietsteyaert.be