


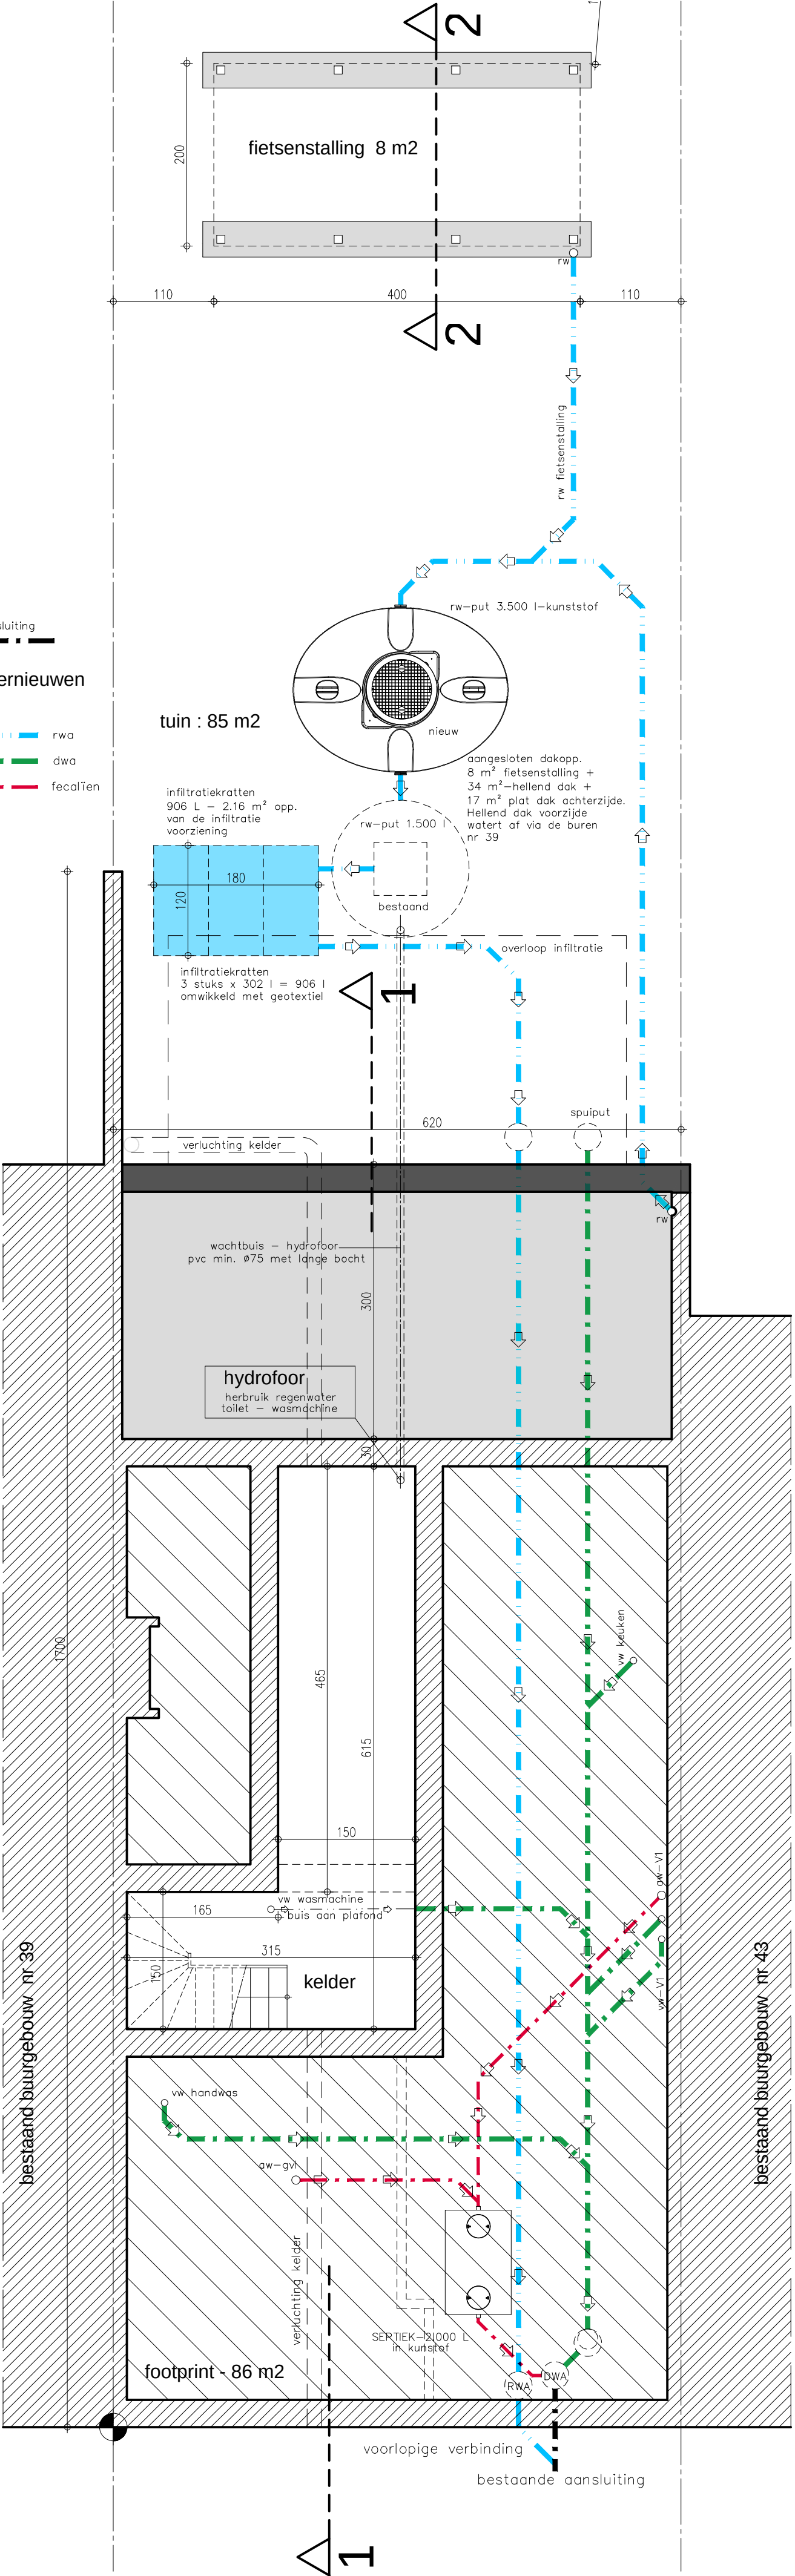

ONDERGROND-RIOLERING - nieuw 1/50

verbouwen woning

ZIE BIJZONDERE
VOORWAARDE(N)

A-PLAN
ARCHITECT

PIET STEYAERT
ZEEDIJK 8
8620 NIEUWPOORT

0475 45 49 23



piet@pietsteyaert.be