


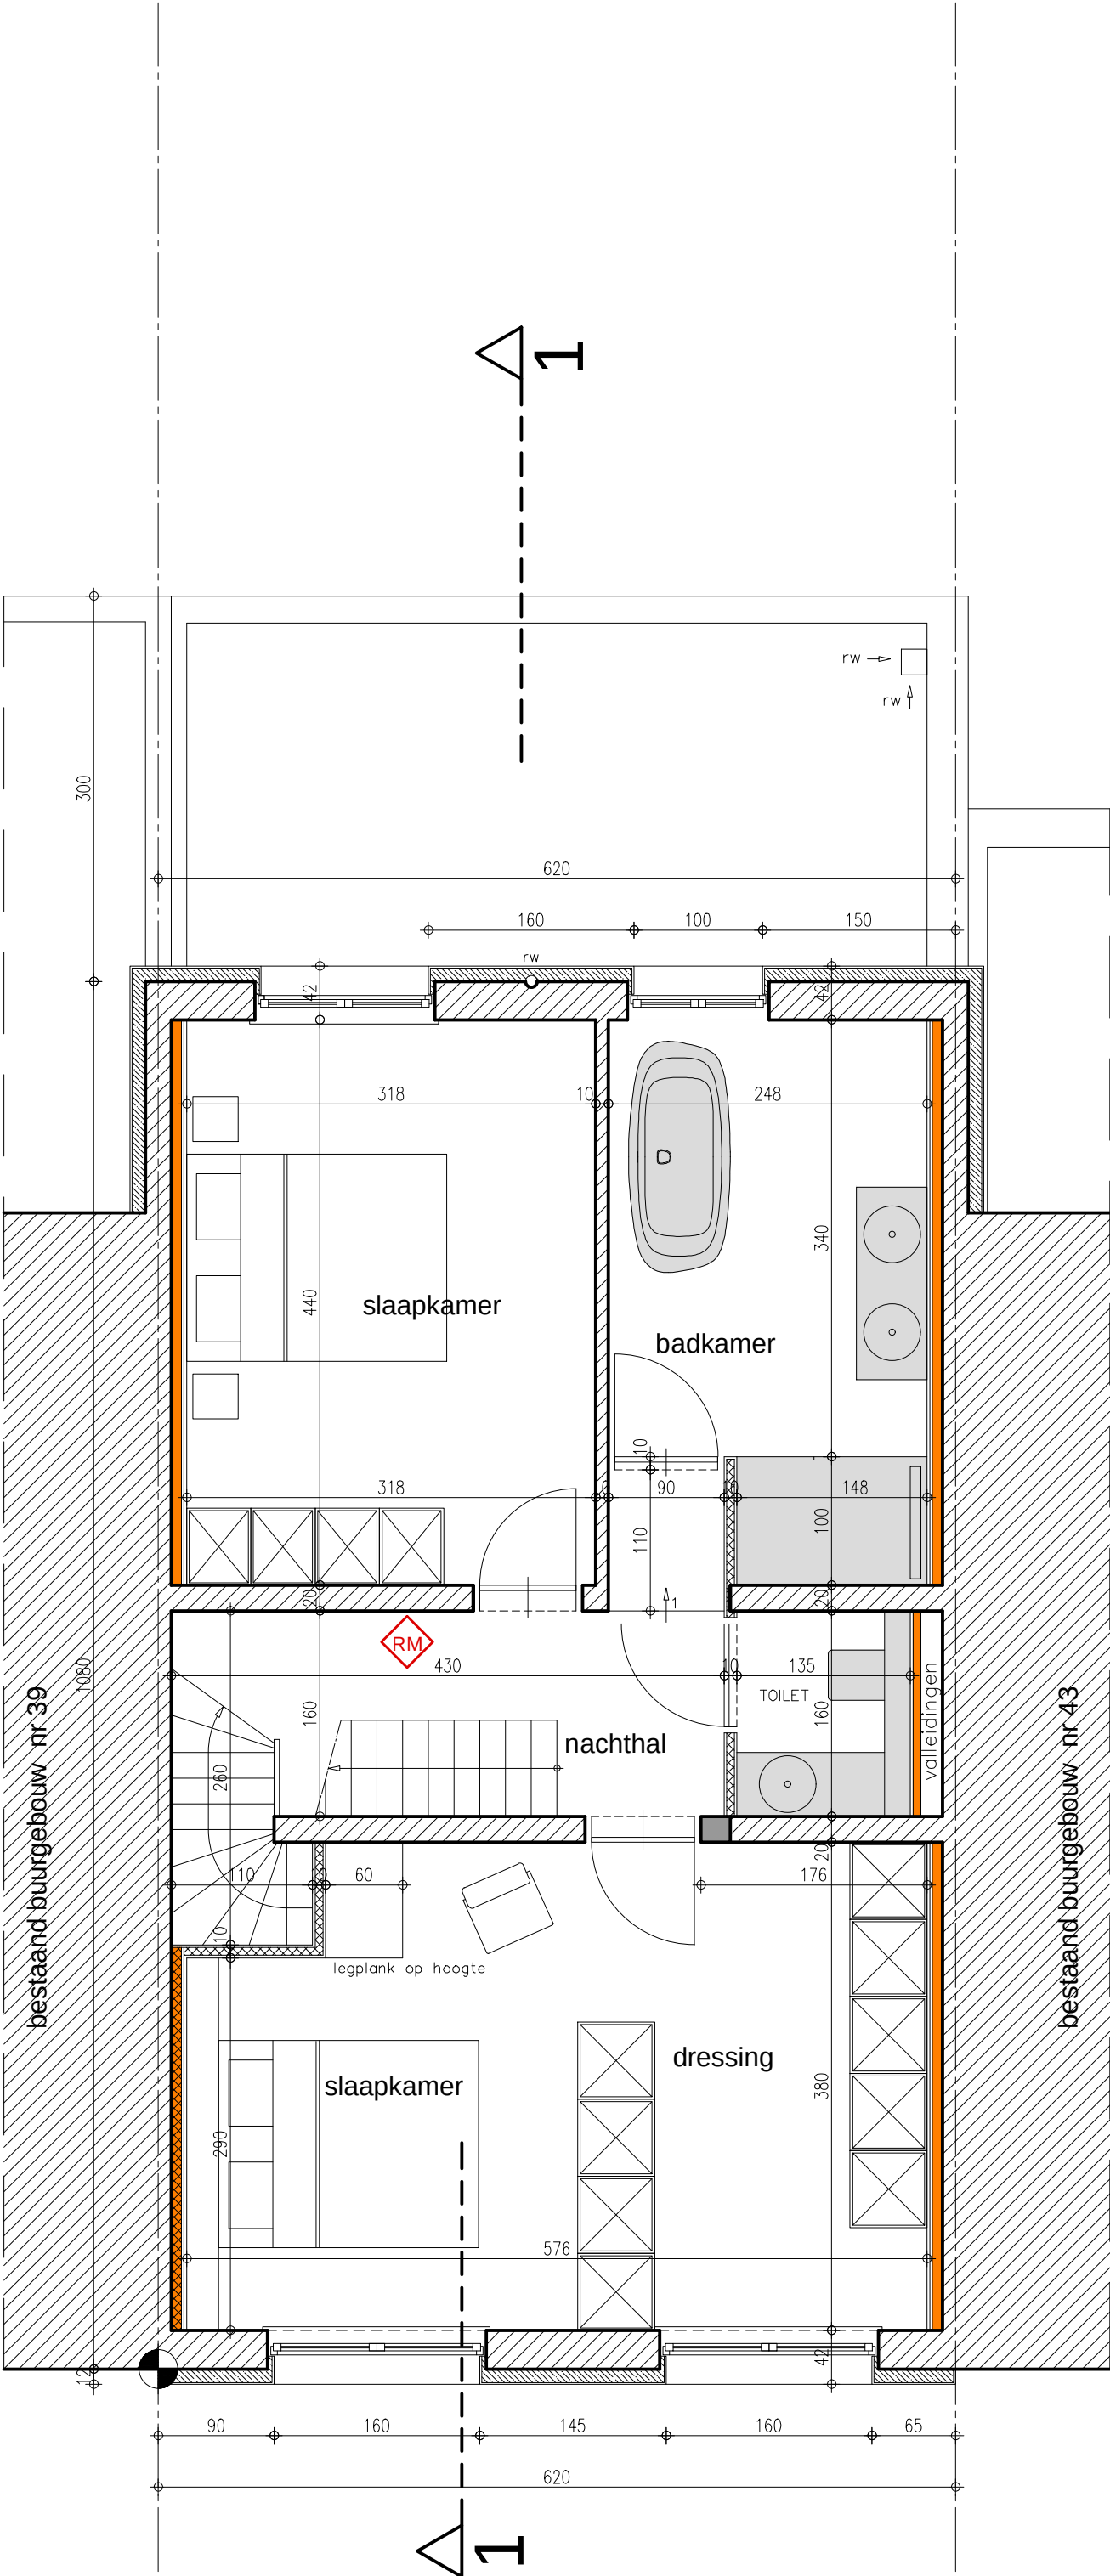

**ZIE BIJZONDERE
VOORWAARDE(N)**

VERDIEPING 1 - nieuw 1/50

verbouwen woning

A-PLAN
ARCHITECT

PIET STEYAERT
ZEEDIJK 8
8620 NIEUWPOORT

0475 45 49 23



piet@pietsteyaert.be