


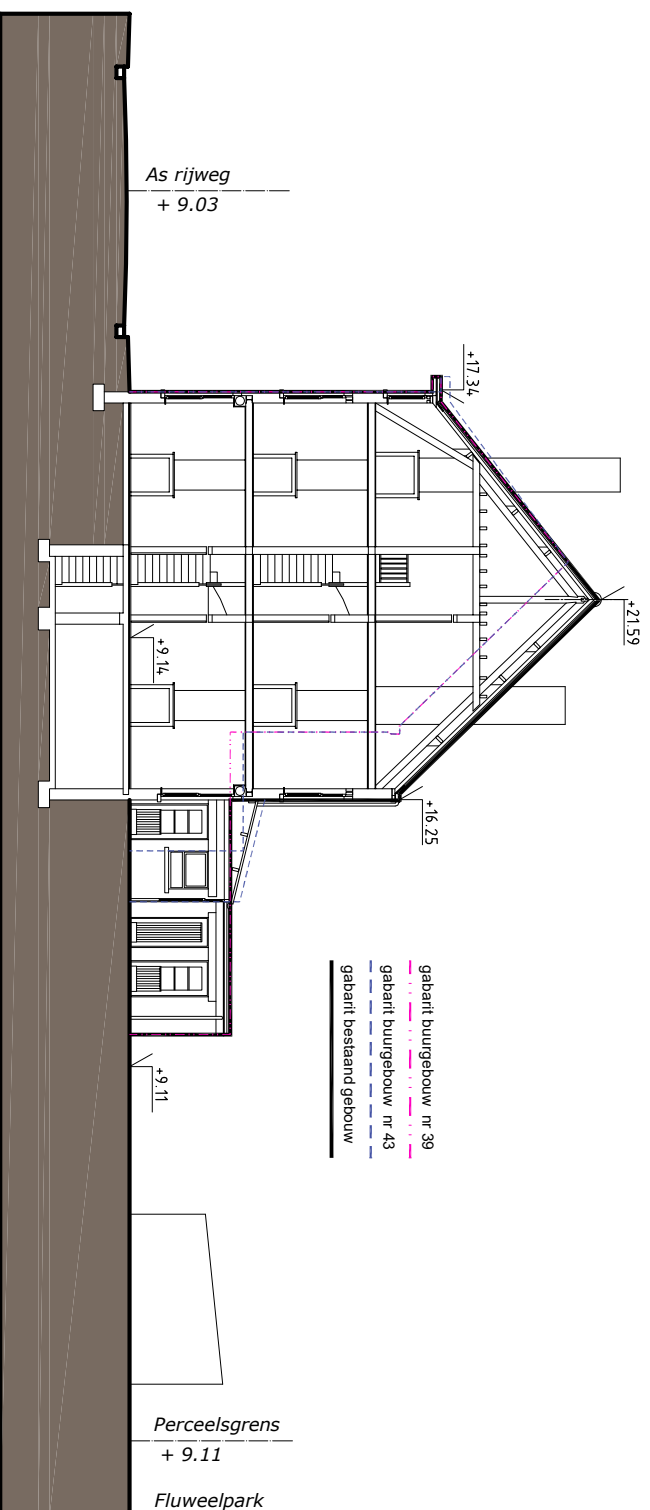

TERREINPROFIEL - bestand

verbouwen woning — schaal 1/200

A-PLAN
ARCHITECT

PIET STEYAERT
ZEEDIJK 8
8620 NIEUWPOORT

0475 45 49 23

piet@pietsteyaert.be