


terreinprofiel : vlak – peil =
straat en omgevende terreinen
blijft ongewijzigd.
idem gabariten

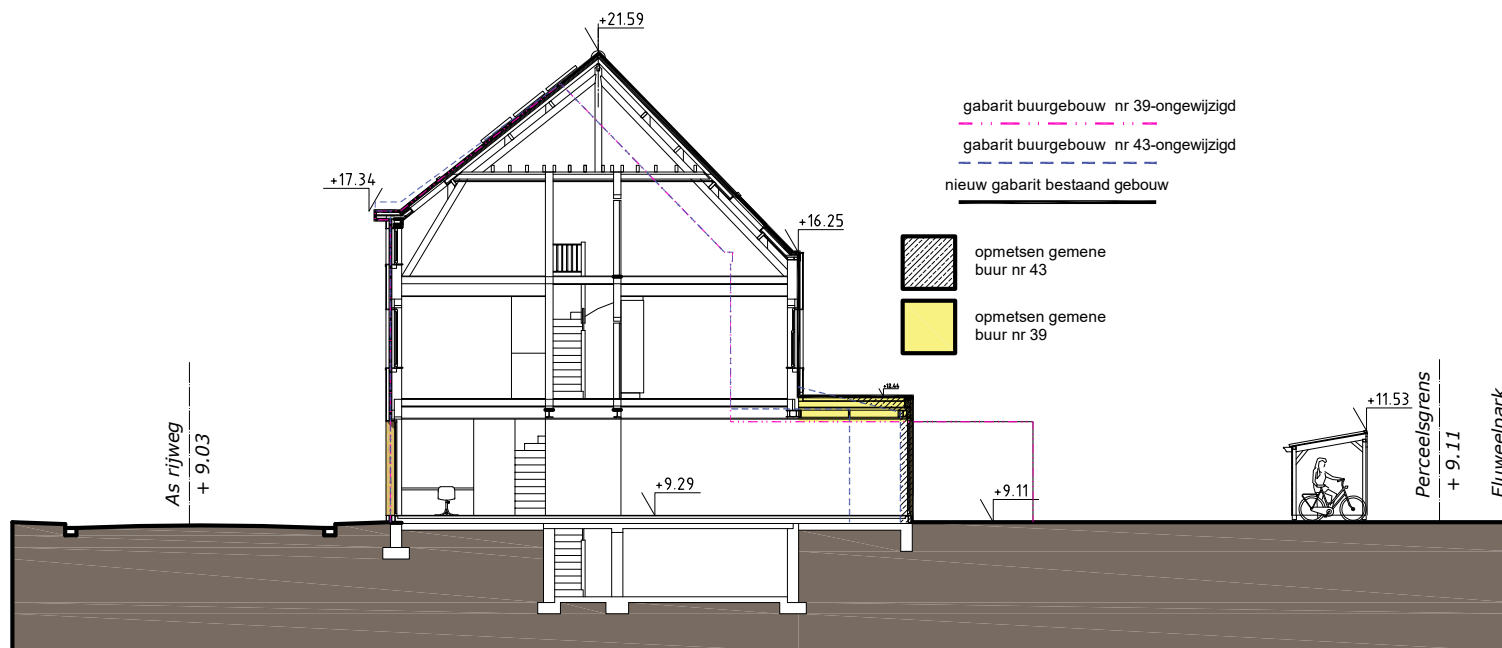

**ZIE BIJZONDERE
VOORWAARDE(N)**

TERREINPROFIEL - nieuw

verbouwen woning – schaal 1/200

A-PLAN
ARCHITECT

PIET STEYAERT
ZEEDIJK 8
8620 NIEUWPOORT

0475 45 49 23

piet@pietsteyaert.be