


Snede bestand

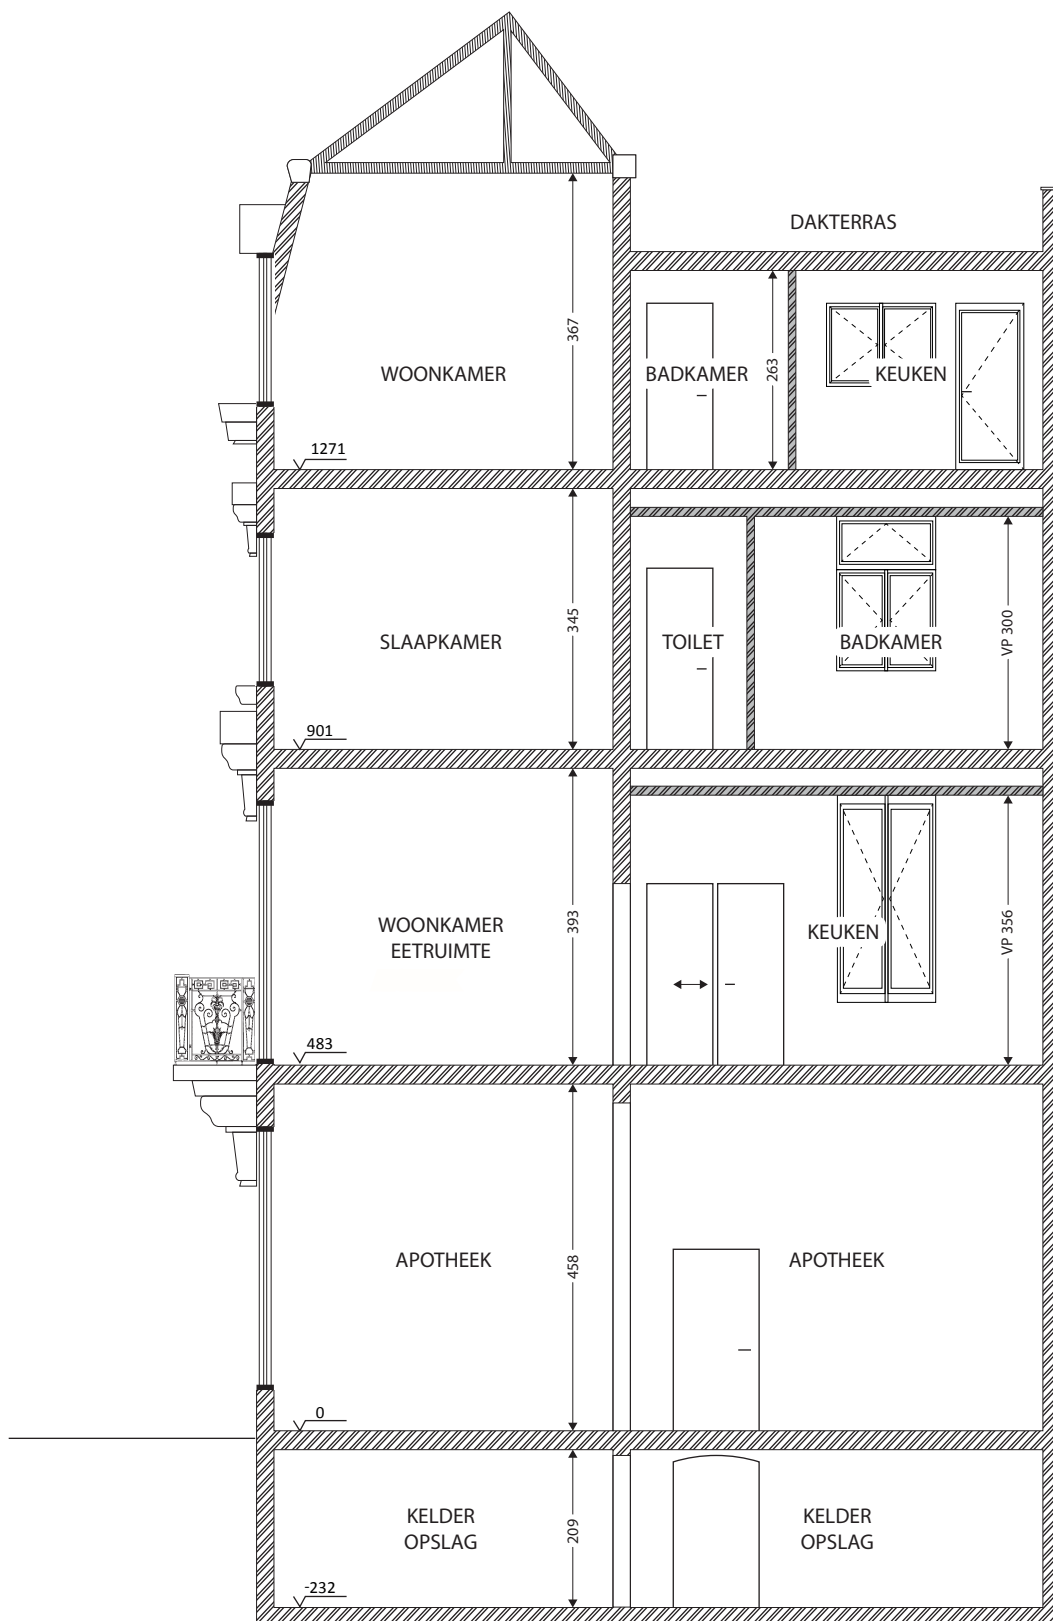

ADRES BOUWPLAATS/KADASTERGEGEVENS: Brabantdam 73, 9000 Gent

SOORT PLAN: Doorsnede bestaande toestand

TOESTAND: Bestand

SCHAAL: 1:100