


Grondplan Gelijkvloers Nieuw

publiek toegankelijk

Opmerking: Het is, omwille van ontbrekende informatie, onduidelijk of het gebruik van het platte dak van de vierde bouwlaag als dakterras en de bijhorende zwevende trap vergunningsplichtig zijn. Deze vormen geen onderwerp van de aanvraag.

**ZIE BIJZONDERE
VOORWAARDE(N)**

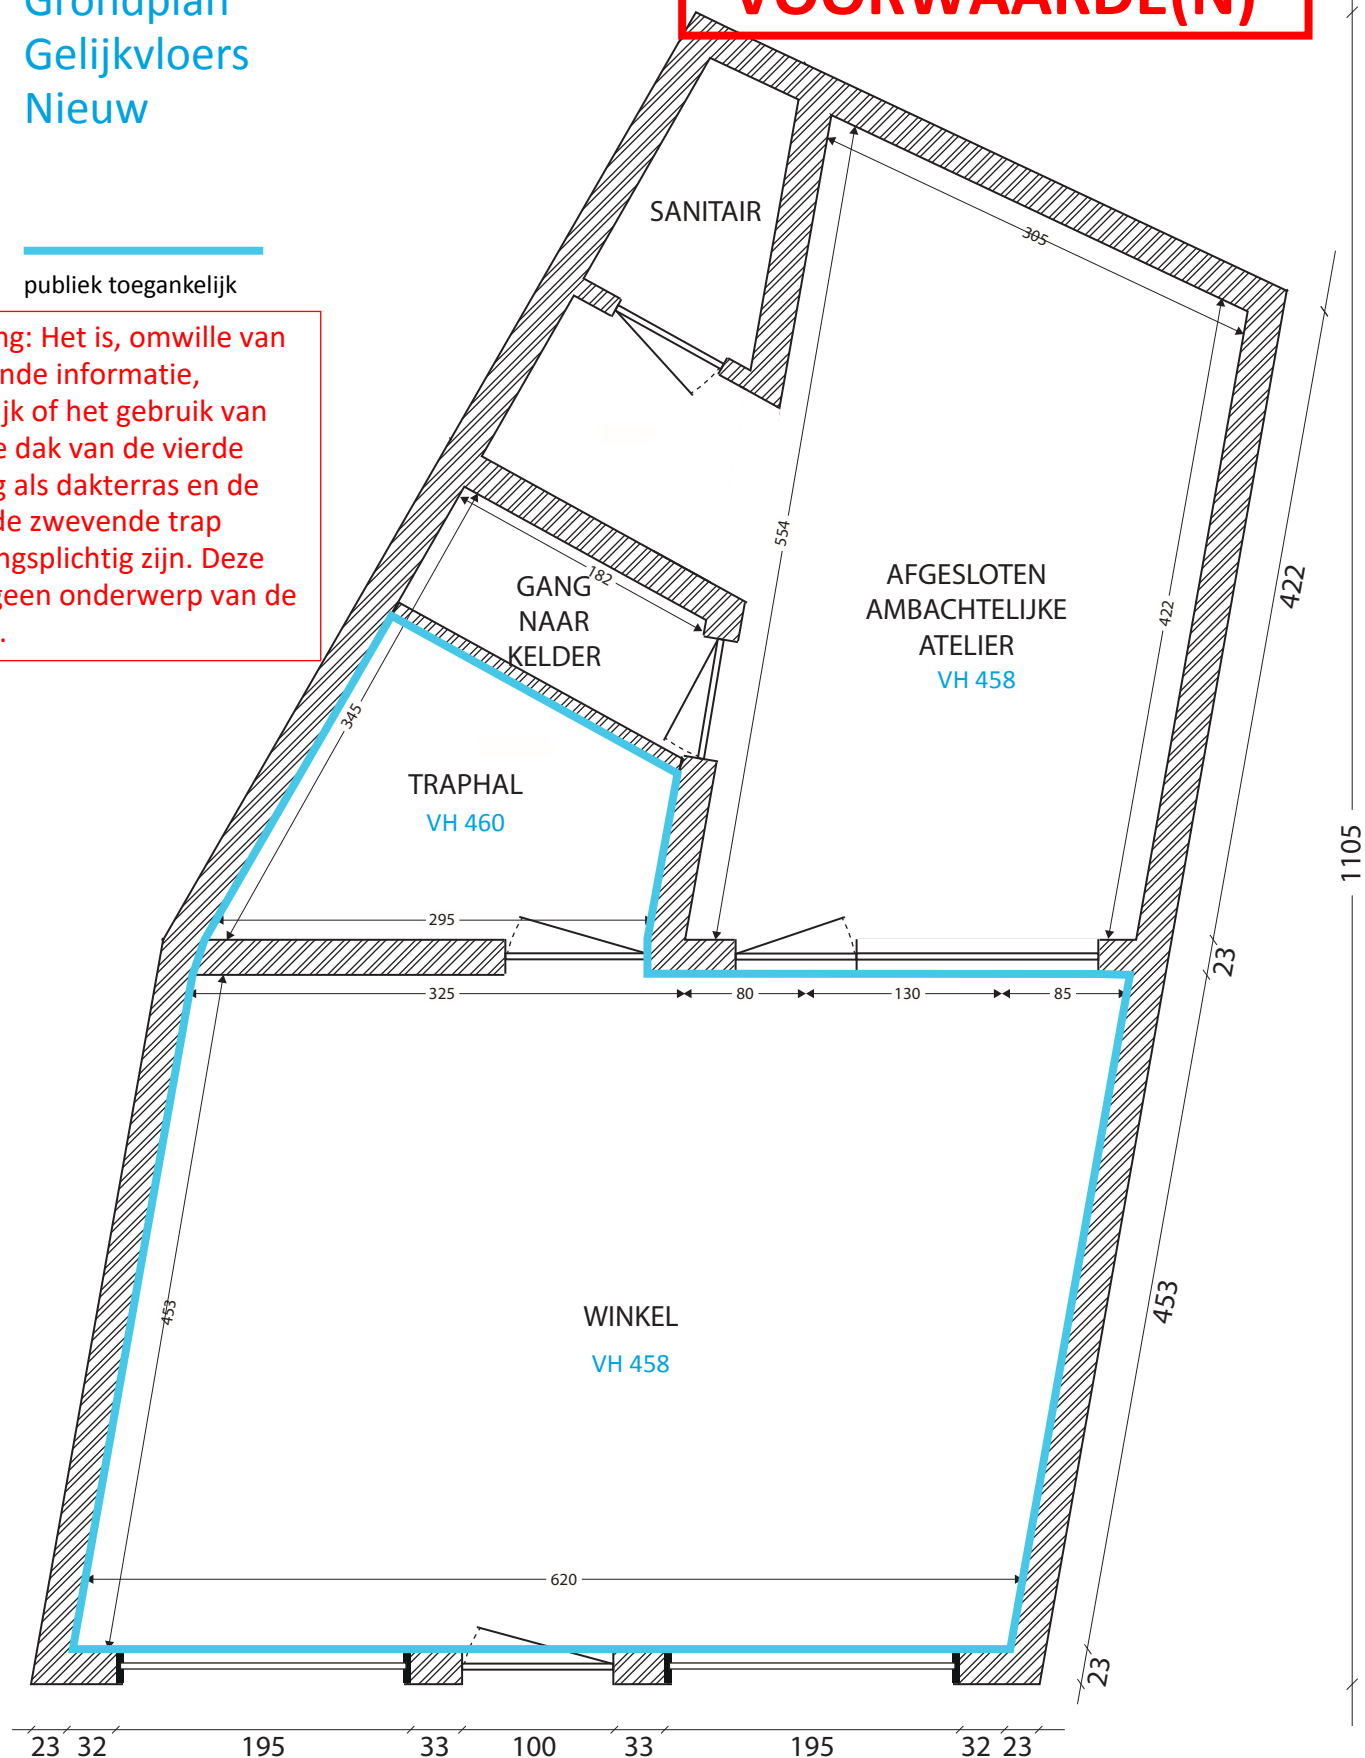

ADRES BOUWPLAATS/KADASTERGEGEVENS: Brabantdam 73, 9000 Gent / #D1838e
SOORT PLAN: Grondplan gelijkvloers nieuwe toestand
TOESTAND: NIEUW
SCHAAL: 1:50