


Snede nieuw

**ZIE BIJZONDERE
VOORWAARDE(N)**

Opmerking: Het is, omwille van ontbrekende informatie, onduidelijk of het gebruik van het platte dak van de vierde bouwlaag als dakterras en de bijhorende zwevende trap vergunningsplichtig zijn. Deze vormen geen onderwerp van de aanvraag.

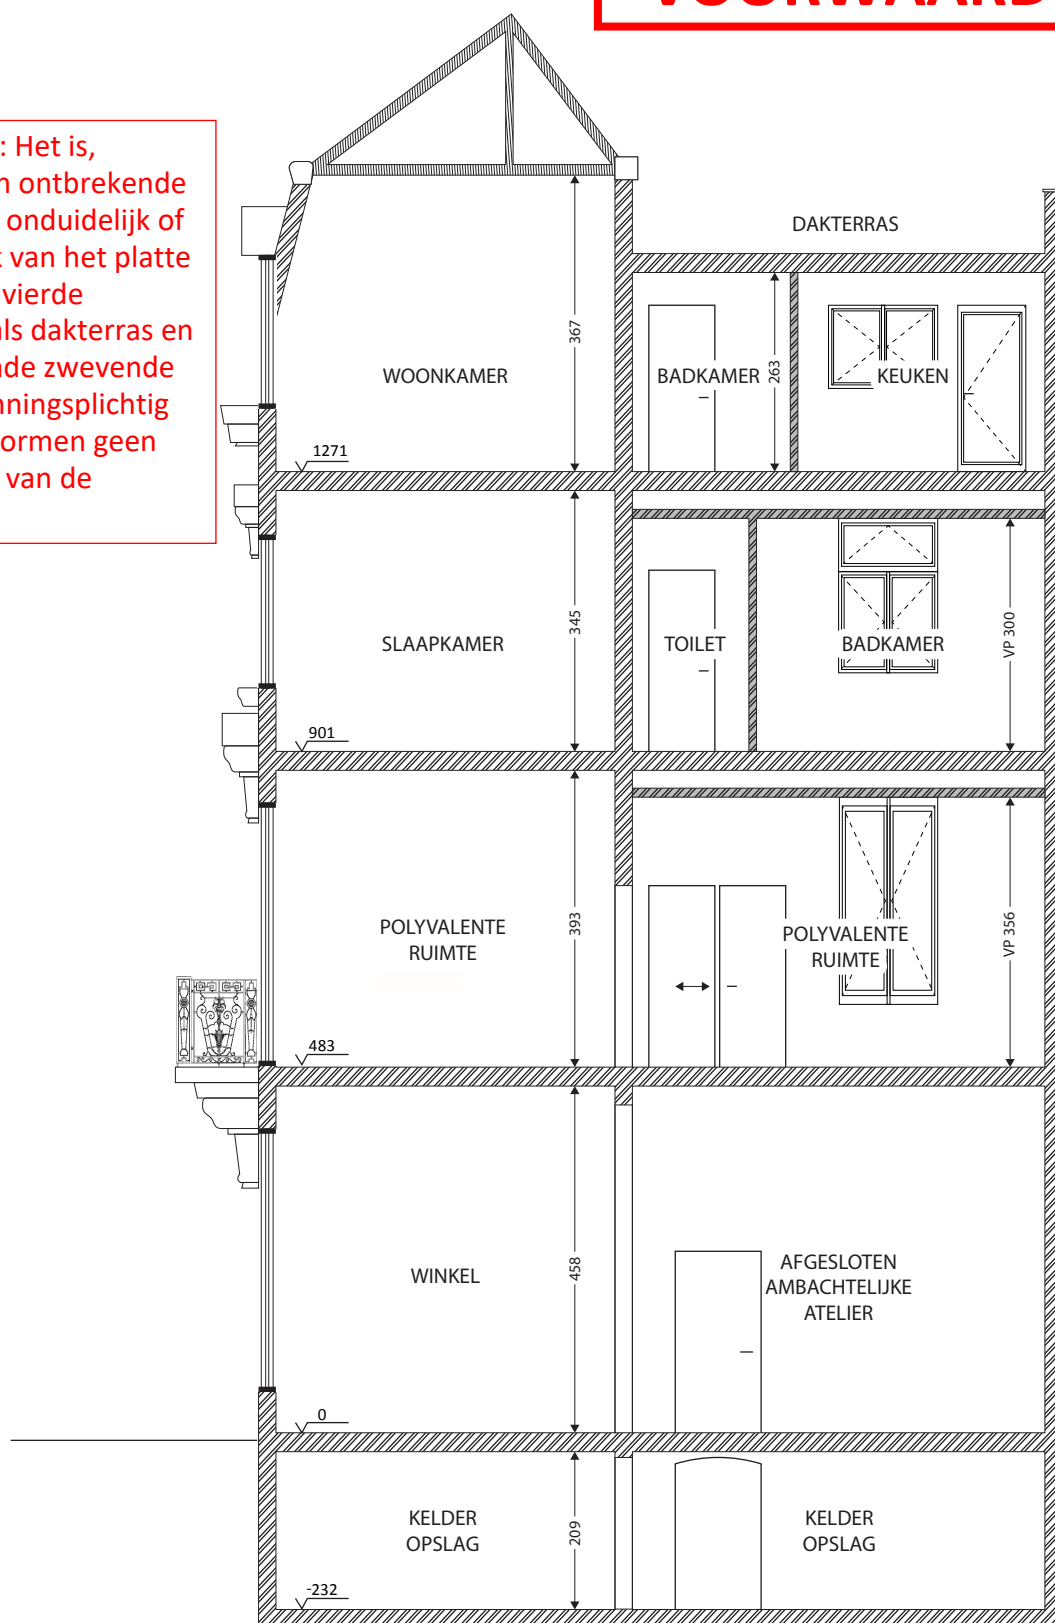

ADRES BOUWPLAATS/KADASTERGEGEVENS: Brabantdam 73, 9000 Gent / #D1838e

SOORT PLAN: Doorsnede nieuwe toestand

TOESTAND: NIEUW

SCHAAL: 1:100