


ZIE BIJZONDERE VOORWAARDE(N)

Grondplan Eerste verdieping Nieuw (wijziging)

publiek toegankelijk

Opmerking: Het is, omwille van ontbrekende informatie, onduidelijk of het gebruik van het platte dak van de vierde bouwlaag als dakterras en de bijhorende zwevende trap vergunningsplichtig zijn. Deze vormen geen onderwerp van de aanvraag.

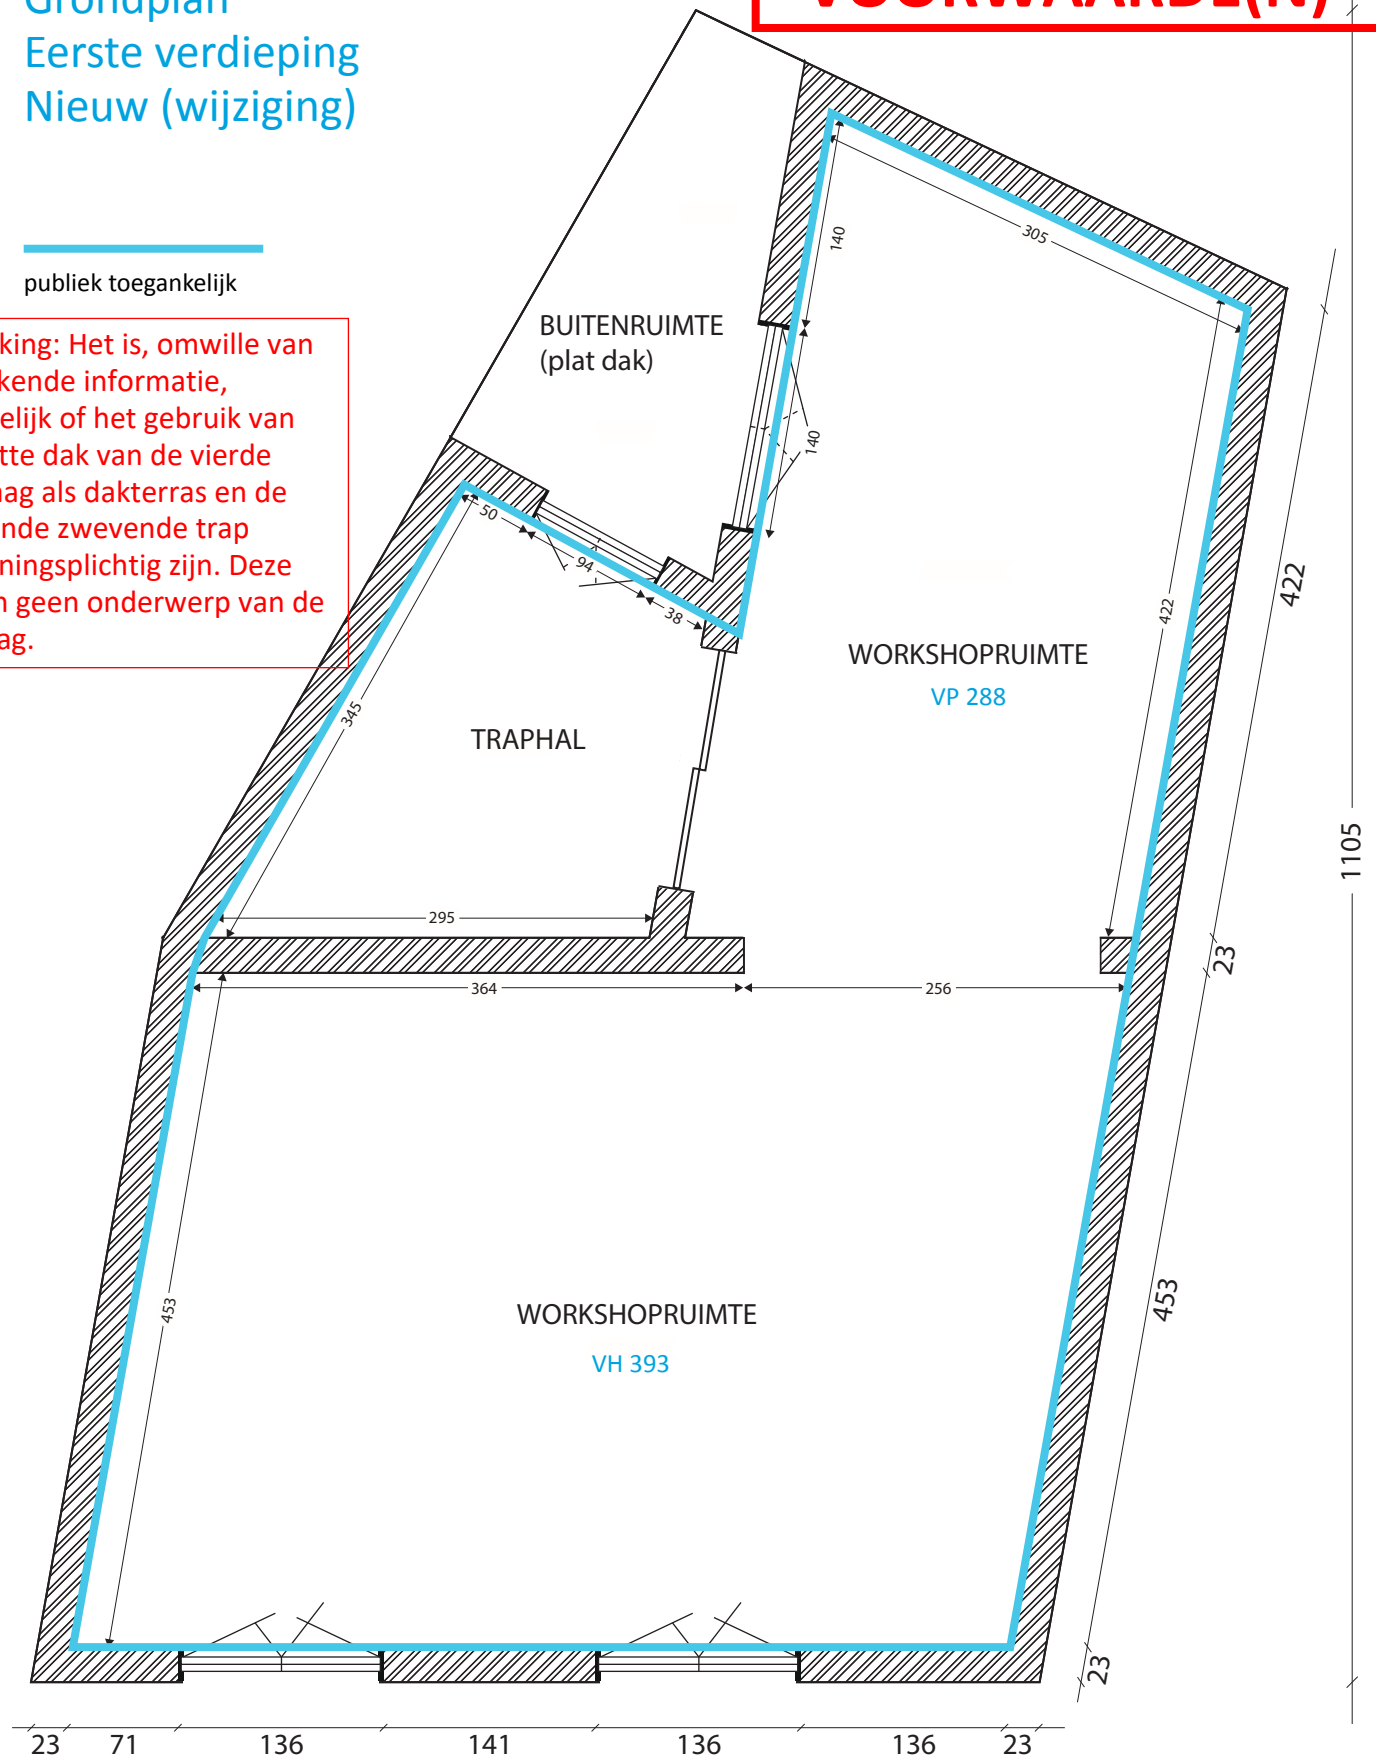

ADRES BOUWPLAATS/KADASTERGEGEVENS: Brabantdam 73, 9000 Gent / #D1838e
SOORT PLAN: rondplan verdieping 1 nieuwe toestand
TOESTAND: NIEUW
SCHAAL: 1:50