


Grondplan Derde verdieping Bestaand

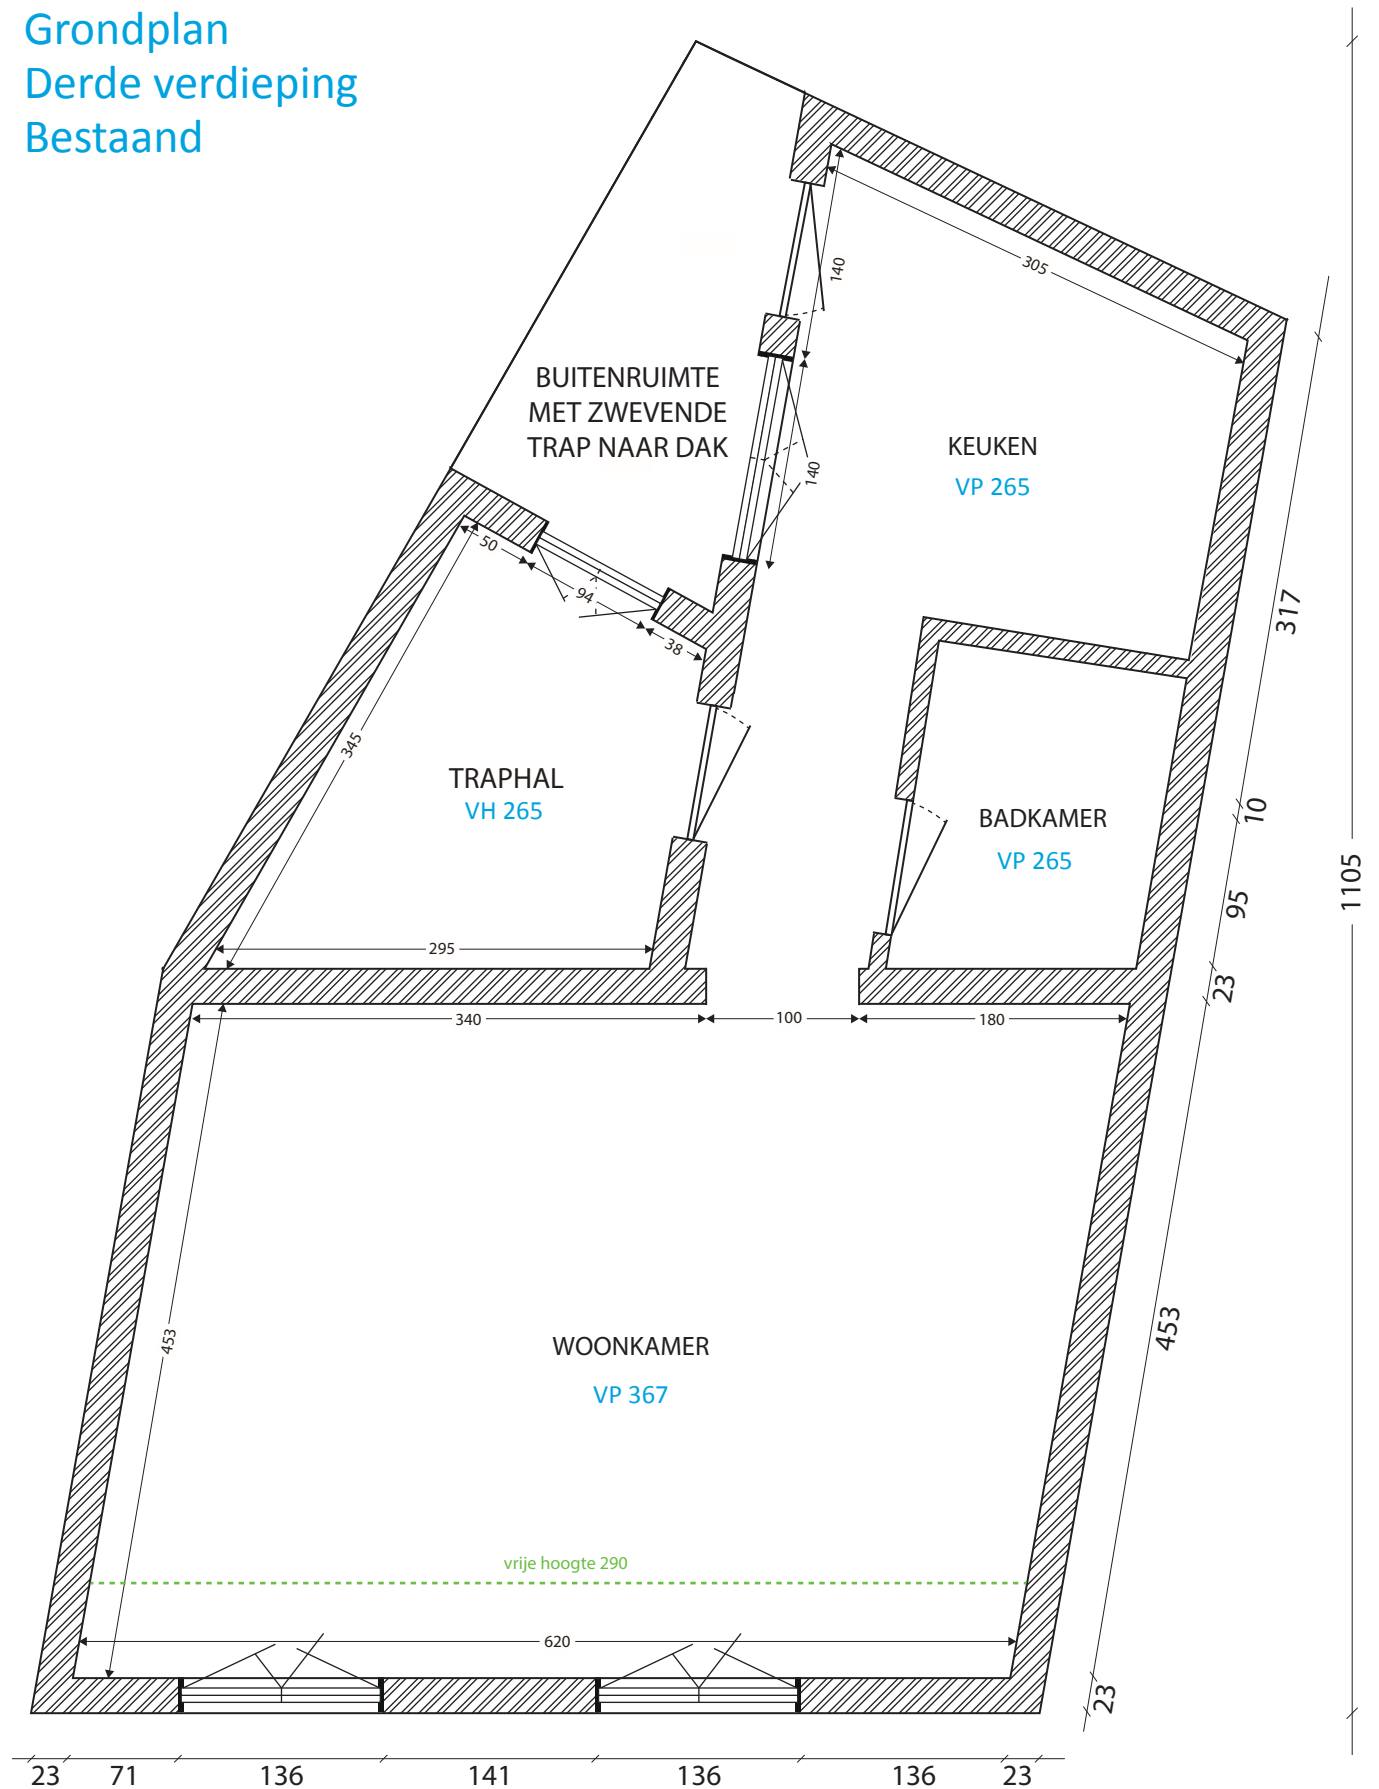

ADRES BOUWPLAATS/KADASTERGEGEVENS: Brabantdam 73, 9000 Gent
 SOORT PLAN: Grondplan verdieping 3 bestaande toestand
 TOESTAND: Bestaand
 SCHAAL: 1:50