


Grondplan
Eerste verdieping
Bestaand

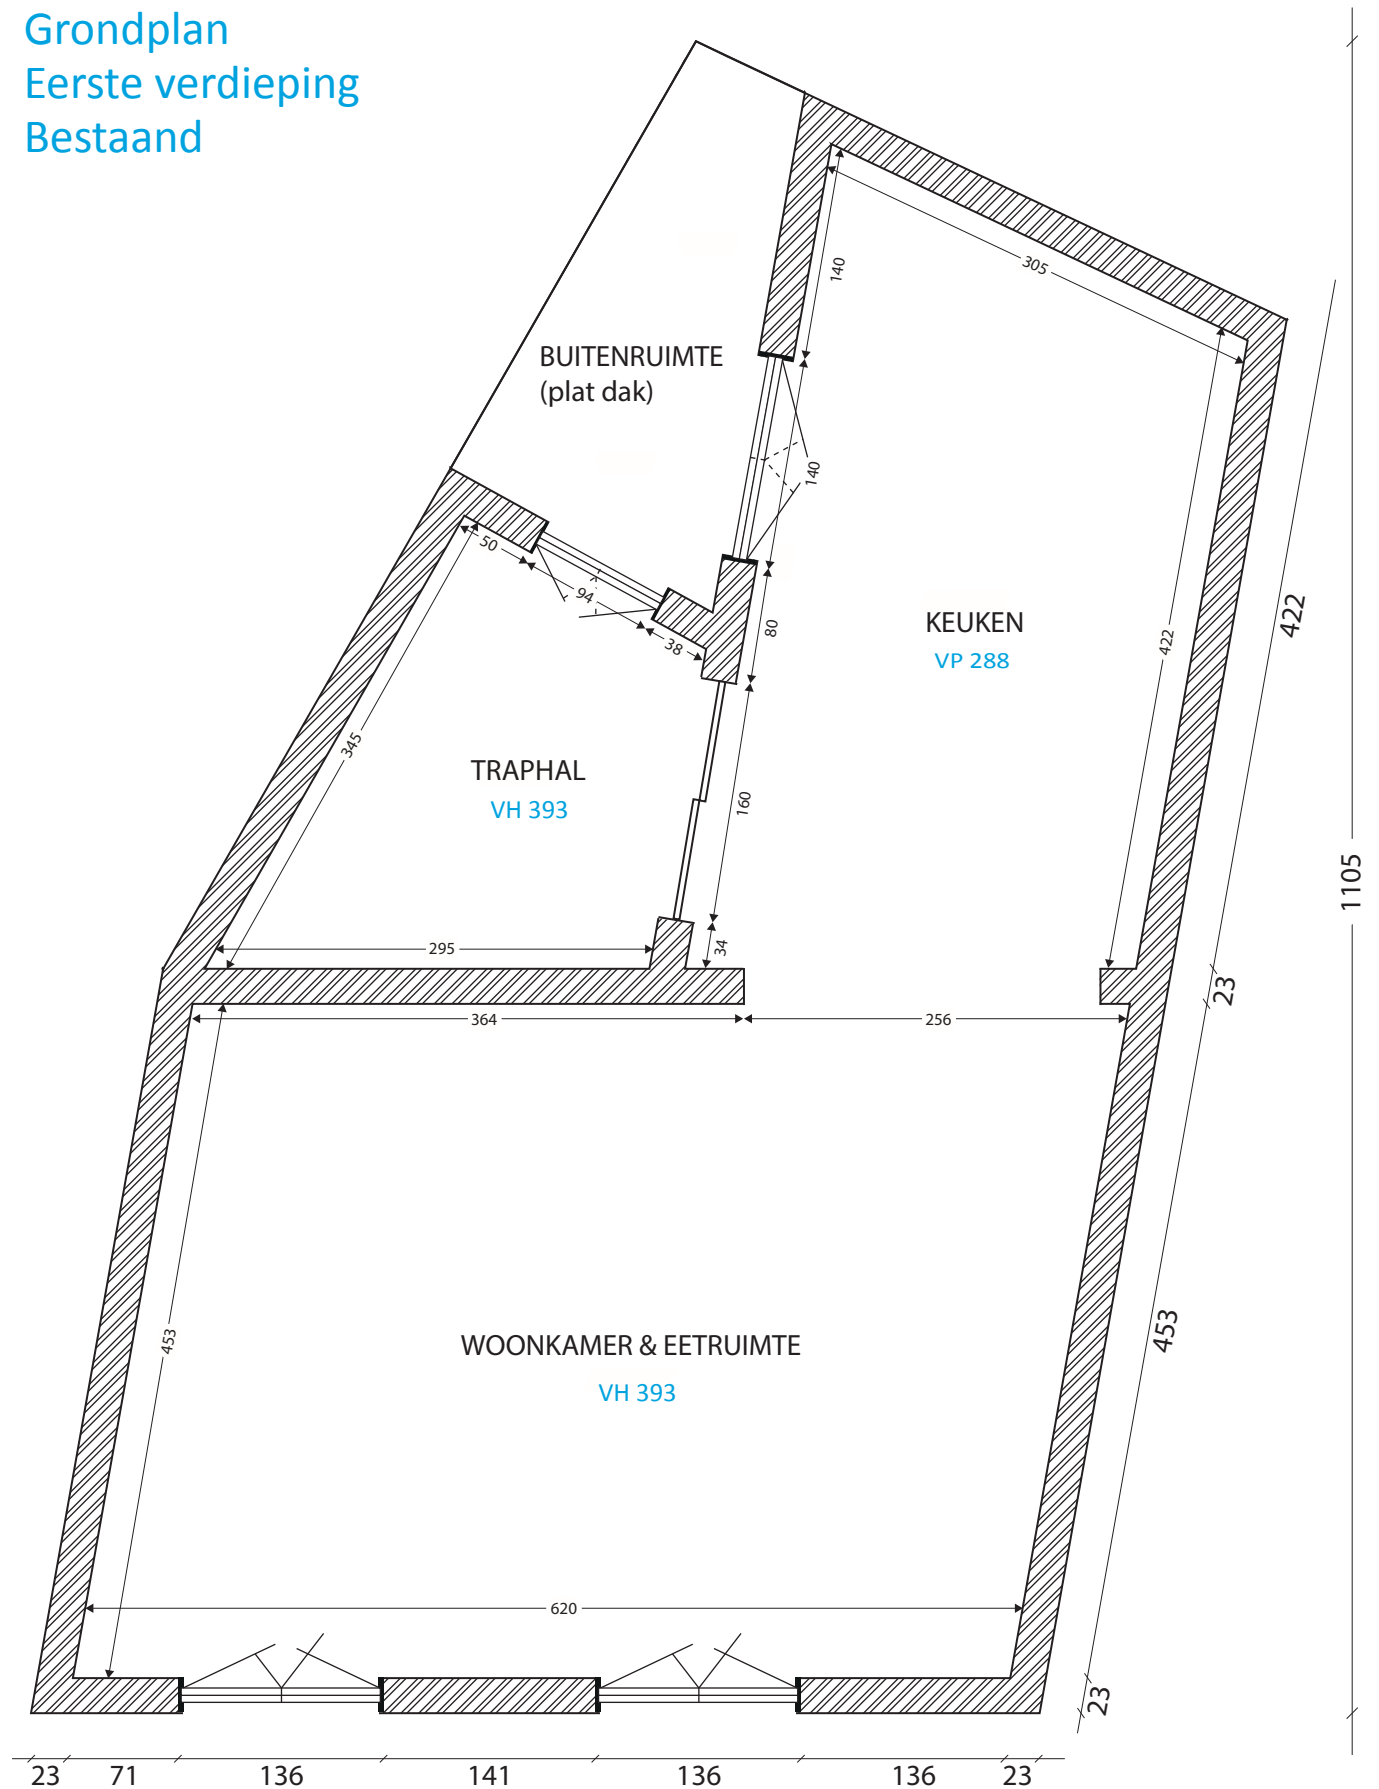

ADRES BOUWPLAATS/KADASTERGEGEVENS: Brabantdam 73, 9000 Gent
SOORT PLAN: Grondplan verdieping 1 bestaande toestand
TOESTAND: Bestaand
SCHAAL: 1:50